

ПЛАН
земельної ділянки


Додаток до рішення міської ради
№ _____ від "___" _____ 20__ р.

Ситуаційна схема

Кадастровий номер: 0710100000:34:109:0249

Місце розташування: м. Луцьк, вул. Дубнівська,
садівниче товариство "Маяк" №566

Землекористувач:
громадянка Ташкова Валентина Яківна

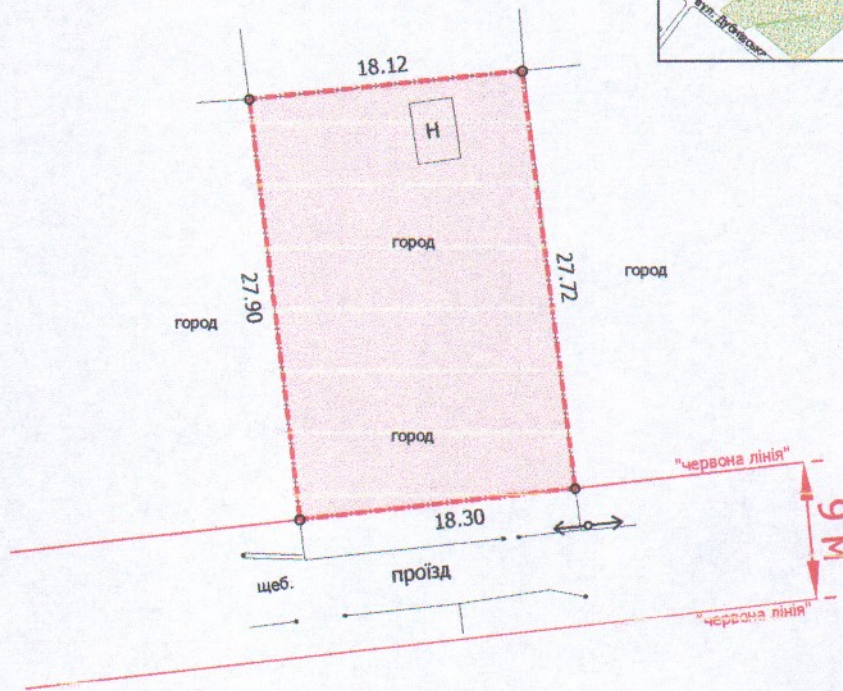

УМОВНІ ПОЗНАЧЕННЯ

0,0506 га — земельна ділянка, що передається у власність для ведення садівництва (01.05 - для індивідуального садівництва)

СЕКРЕТАР МІСЬКОЇ РАДИ

Юрій БЕЗПЯТКО

Директор	<i>[Підпис]</i>	Завадський В.М.	Масштаб 1: 500
Перевірів	<i>[Підпис]</i>	Завадський В.М.	
Виконав	<i>[Підпис]</i>	Слюк О.П.	Площа ділянки, га
ПП "Луцькземресурс"			3 них
			у власність
			0,0506
			0,0506