


Кадастровий номер: 0710100000:34:046:0067
Адреса: м. Луцьк, вул. Запорізька
Землекористувач:
громадянин Гайдучик Микола Йосипович

Ситуаційна схема

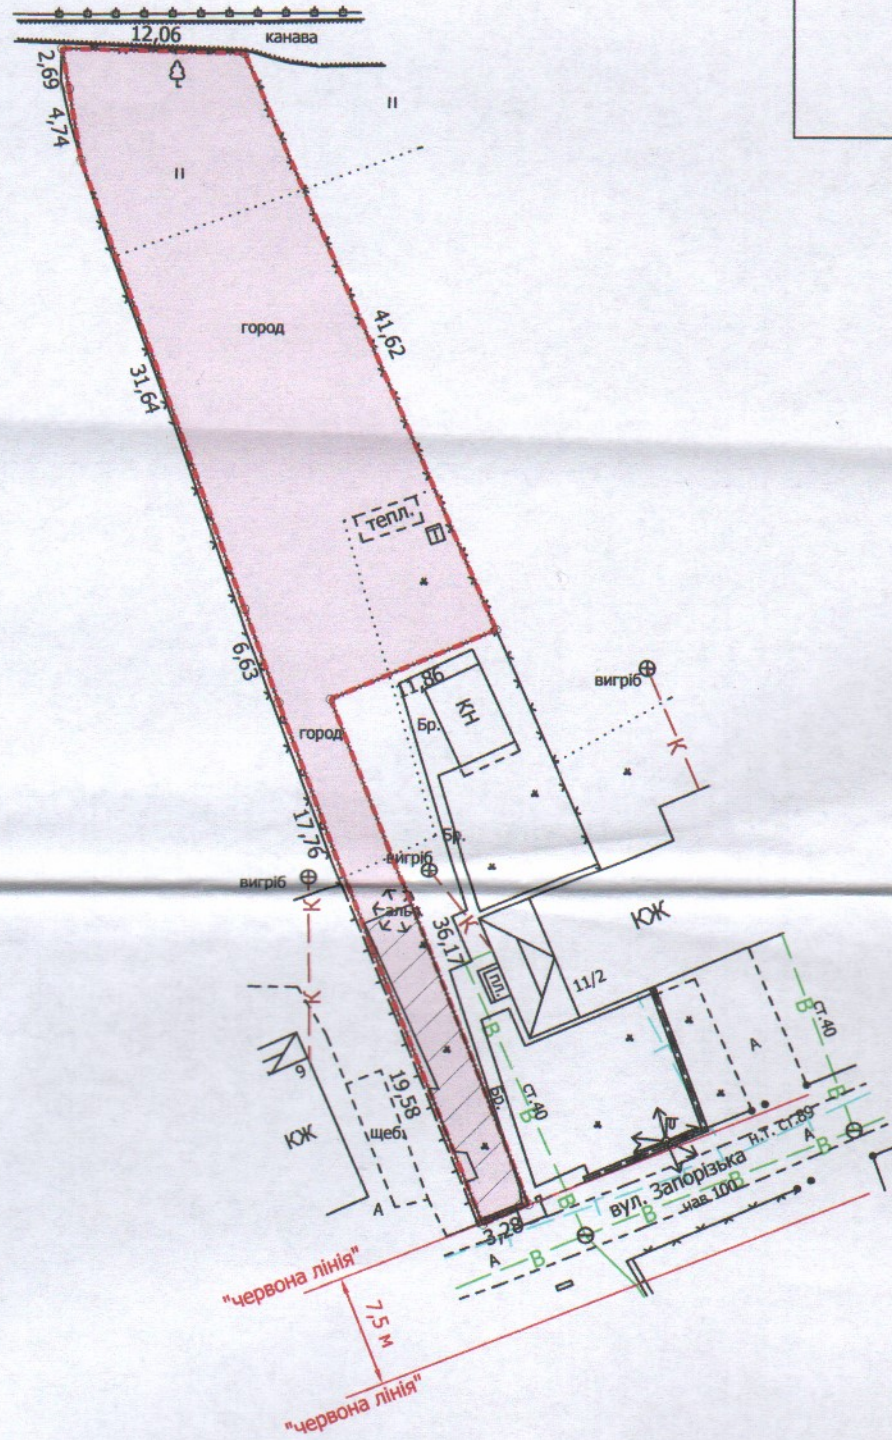

УМОВНІ ПОЗНАЧЕННЯ

- 0,0730 га** — земельна ділянка, що надається у власність для будівництва та обслуговування жилого будинку, господарських будівель і споруд [02.01 - для будівництва і обслуговування житлового будинку, господарських будівель і споруд (присадибна ділянка)]
- 0,0730 га** — обмеження, встановлені щодо використання земельної ділянки (з она охорони археологічного культурного шару (01.02.4))
- 0,0067 га** — обмеження, встановлені щодо використання земельної ділянки (охоронна зона навколо інженерних комунікацій (01.08) - водопровід, газопровід, повітряна лінія електропередачі)

СЕКРЕТАР МІСЬКОЇ РАДИ

Юрій БЕЗПЯТКО

Директор	Завадський В.М.	Масштаб 1: 500
Перевірів	Завадський В.М.	
Виконав	Сілюк О.П.	Площа ділянки (га)
ПП "Луцькземресурс"		3 них
		у власність
		0,0730
		0,0730