
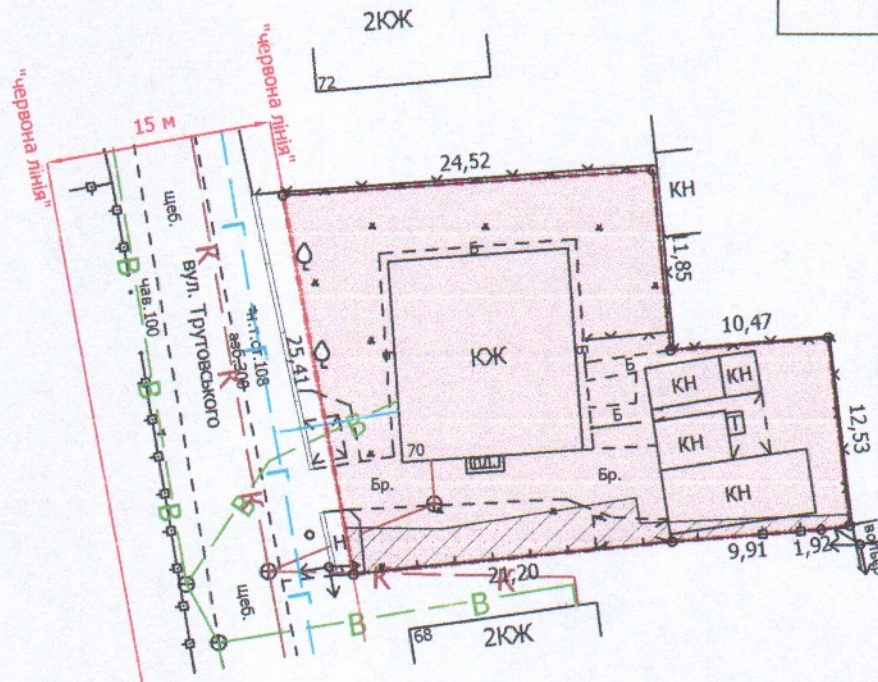


Ситуаційна схема

Кадастровий номер: 0710100000:31:157:0030  
Місце розташування: м. Луцьк, вул. Трутовського, 70  
Землекористувач:  
громадянка Дейна Алла Никифорівна

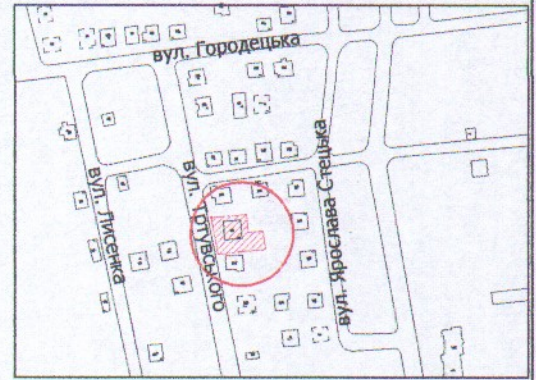

УМОВНІ ПОЗНАЧЕННЯ

- 0,0717 га — земельна ділянка, що передається у власність для будівництва та обслуговування жилого будинку, господарських будівель і споруд
- 0,0068 га — обмеження, встановлені щодо використання земельної ділянки (охоронні зони навколо інженерних комунікацій (01.08) - каналізація, водопровід, повітряна лінія електропередачі)

СЕКРЕТАР МІСЬКОЇ РАДИ

Юрій БЕЗПЯТКО

Директор	<i>[Підпис]</i>	Завадський В.М.	Масштаб 1: 500	
Перевірив	<i>[Підпис]</i>	Завадський В.М.		
Виконав	<i>[Підпис]</i>	Сілюк О.П.	Площа ділянки (га)	З них
ПП "Луцькземресурс"				у власність
			0,0717	0,0717