

ПЛАН земельної ділянки

Додаток до рішення міської ради
№ _____ від "___" "___" 20__ р.




Кадастровий номер 0721885800:01:001:2027

Місце розташування : вул. Соборності, с.Прилуцьке

Луцький район Волинська область

Землевласник : гр.Гуменюк Галина Михайлівна

Ситуаційна схема

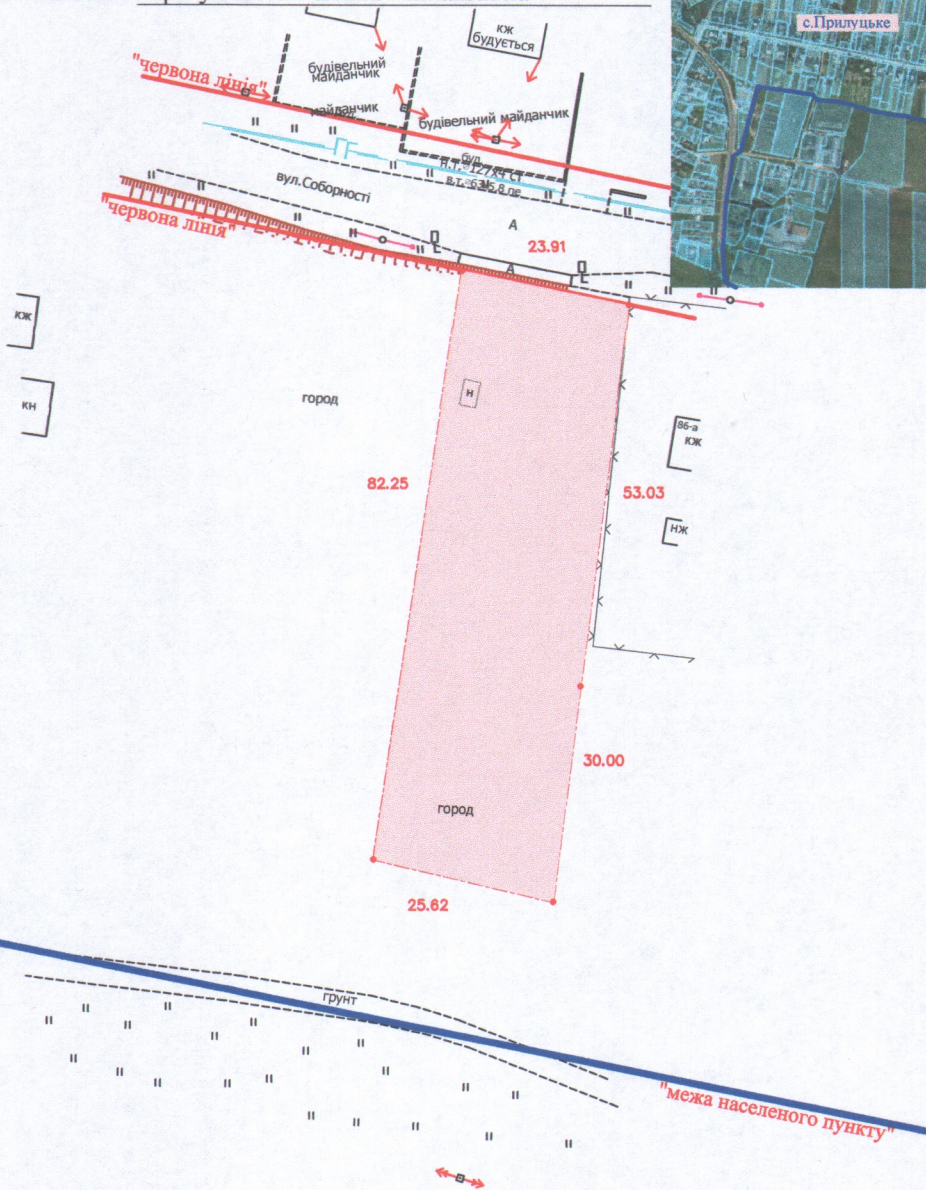

УМОВНІ ПОЗНАЧЕННЯ

0.2041 га - земельна ділянка, цільове призначення якої змінюється з "для ведення особистого селянського господарства 01.03" на "для будівництва і обслуговування жилого будинку, господарських будівель і споруд (присадибна ділянка) 02.01"

СЕКРЕТАР МІСЬКОЇ РАДИ _____ Юрій БЕЗПЯТКО

Директор	Мартинюк Д.В.	Масштаб 1:1000	
Перевірив	Кузьміч О.Й.		
Виконав	Яцюк І.А.	Площа ділянки (га)	3 нх
			у власності (зміна цільового)
		0.2041	0.2041

