


П Л А Н
земельної ділянки


Додаток до рішення міської ради
№ _____ від "___" _____ 20__ р.

Ситуаційна схема

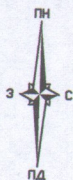

Кадастровий номер 0721885800:01:001:2028
Місце розташування : вул. Соборності, с.Прилуцьке
Луцький район Волинська область

Землевласник : гр.Гуменюк Галина Михайлівна

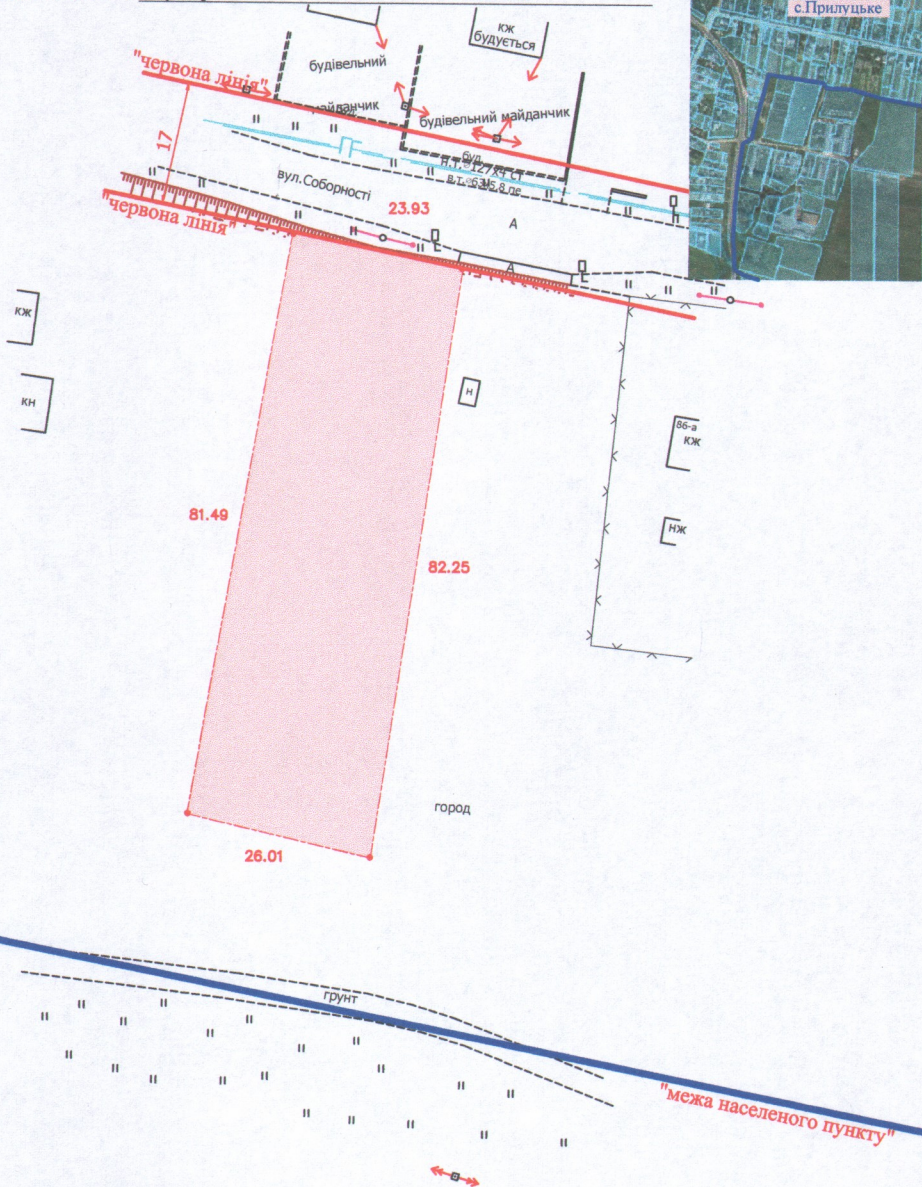

УМОВНІ ПОЗНАЧЕННЯ

0.2041 га - земельна ділянка, цільове призначення якої змінюється з "для ведення особистого селянського господарства 01.03" на "для будівництва і обслуговування жилого будинку, господарських будівель і споруд (присадибна ділянка) 02.01"

СЕКРЕТАР МІСЬКОЇ РАДИ

Юрій БЕЗДІЯТКО



Мартинюк Д.В.
Кузьміч О.И.
Яцок І.А.

Масштаб 1:1000

Площа ділянки (га)	З них у власності (зміна цільового)
	0.2041

ІТЦ "ВЕКТОР"