
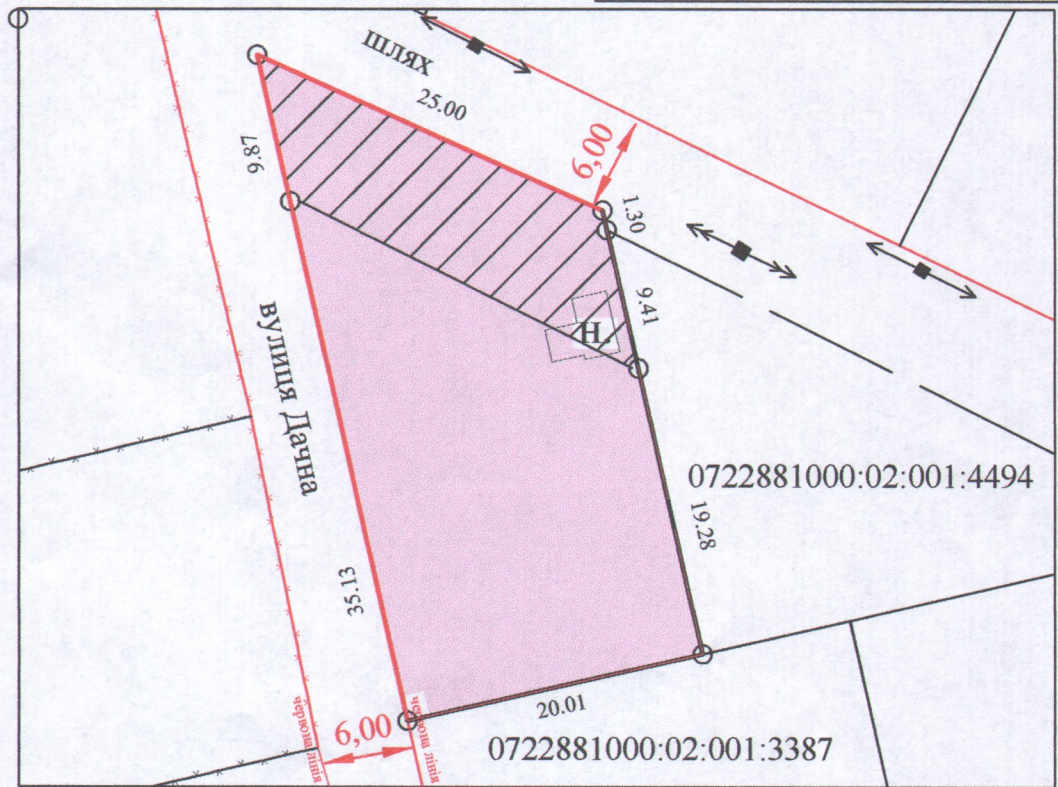


ПЛАН  
земельної ділянки

Додаток до рішення міської ради  
№ \_\_\_\_\_ від "\_\_\_" \_\_\_\_\_ 20\_\_ р.

Ситуаційна схема

Кадастровий номер: 0722881000:02:002:0019  
Місце розташування: Волинська область, Луцький район,  
с. Богущівка, САДІВНИЧЕ  
ТОВАРИСТВО "БОГОЛЮБИ" № 629  
Землекористувач:  
громадянка Турчин Ганна Іванівна

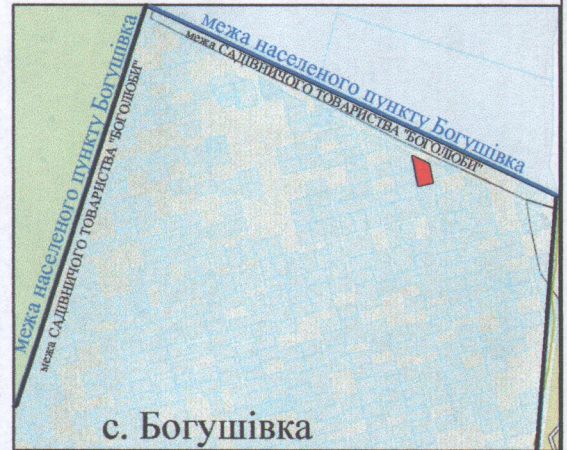

Умовні позначення

- 0,0750га - земельна ділянка, що надається у власність для індивідуального садівництва (01.05)
- 0,0206га - обмеження, встановлені щодо використання земельної ділянки (охоронна зона навколо (вздовж) об'єкта енергетичної системи (01.05)- повітряна лінія ЛЕП-10кВ

СЕКРЕТАР МІСЬКОЇ РАДИ \_\_\_\_\_ **Юрій БЕЗПЯТКО**

Директор	Хвесик О.М.	Площа ділянки (га)	Масштаб 1:500	
Виконала:	Хвесик О.М.		з них	
Сертифікований інженер	Хвесик М.О.	0,0750	у власність	в оренду
ТЗОВ "Горизонт"			0,0750	