


ПЛАН
земельної ділянки

Додаток до рішення міської ради
№ _____ від " ____ " _____ 20__ р.

Кадастровий номер: 0710100000:41:066:0016
Місце розташування: м. Луцьк, вул. Польова, 37
Землекористувач:
громадянка Чумаченко Надія Миколаївна

Ситуаційна схема

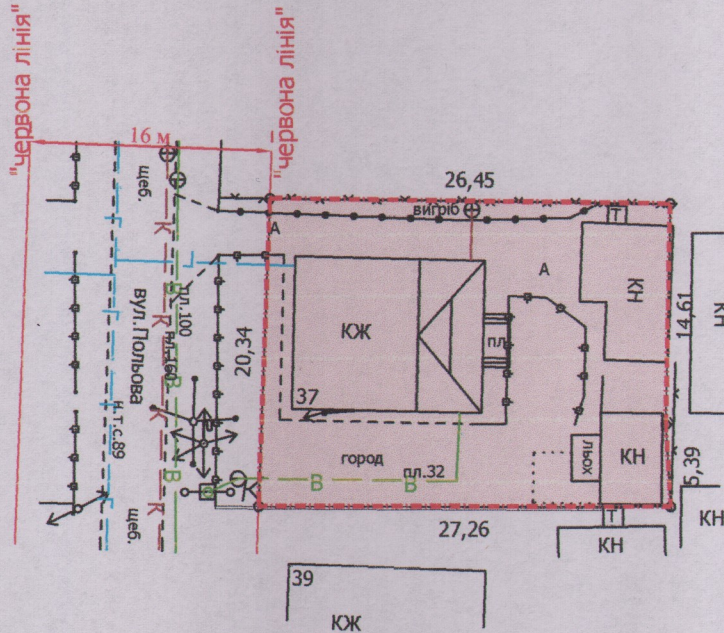

УМОВНІ ПОЗНАЧЕННЯ

0,0538 га — земельна ділянка, що передається у власність для будівництва та обслуговування жилого будинку, господарських будівель і споруд

СЕКРЕТАР МІСЬКОЇ РАДИ

Юрій БЕЗПЯТКО

Директор	<i>[підпис]</i>	Завадський В.М.	Масштаб 1:500
Перевірив	<i>[підпис]</i>	Завадський В.М.	
Виконав	<i>[підпис]</i>	Сілюк О.П.	Площа ділянки (га)
ГП "Луцькземресурс"			3 них
			у власність
			0,0538
			0,0538