



ПЛАН
земельної ділянки

Місце розташування: Волинська область,
Луцький район, с. Богушівка, САДІВНИЧЕ
ТОВАРИСТВО "БОГОЛЮБИ", №338

Землекористувач:
громадянка Кошкіна Марія Іванівна

Додаток до рішення міської ради
№ _____ від " ____ " _____ 20__ р.

Ситуаційна схема

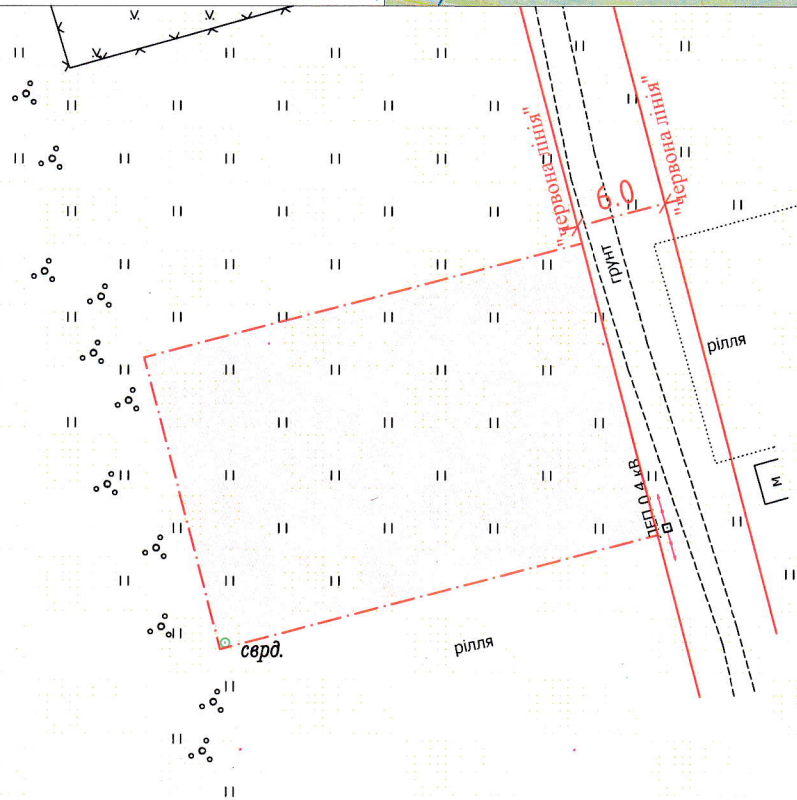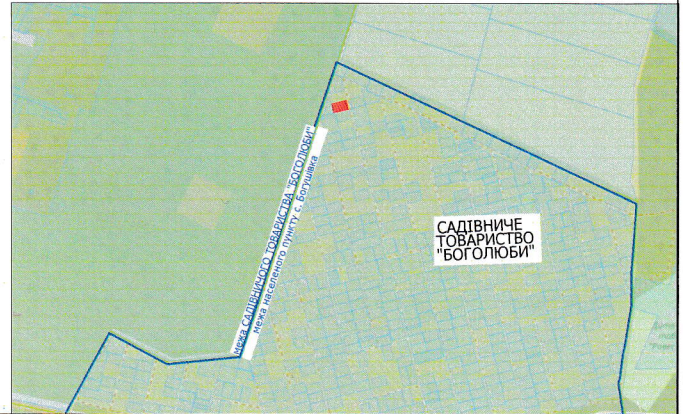

УМОВНІ ПОЗНАЧЕННЯ

0,0600 га - земельна ділянка для індивідуального садівництва (01.05)
в САДІВНИЧОМУ ТОВАРИСТВІ "БОГОЛЮБИ", №338.

СЕКРЕТАР МІСЬКОЇ РАДИ

Юрій БЕЗПЯТКО



Масштаб 1:500

орієнтовна площа ділянки(га)	з них	
	у власність	в оренду
0,0600	-	-