



ПЛАН  
земельної ділянки

Місце розташування: Волинська область,  
Луцький район, с. Богушівка, САДІВНИЧЕ  
ТОВАРИСТВО "БОГОЛЮБИ", №340

Землекористувач:  
громадянка Кліза Діана Олександрівна

Додаток до рішення міської ради  
№ \_\_\_\_\_ від "\_\_\_" \_\_\_\_\_ 20\_\_ р.

Ситуаційна схема

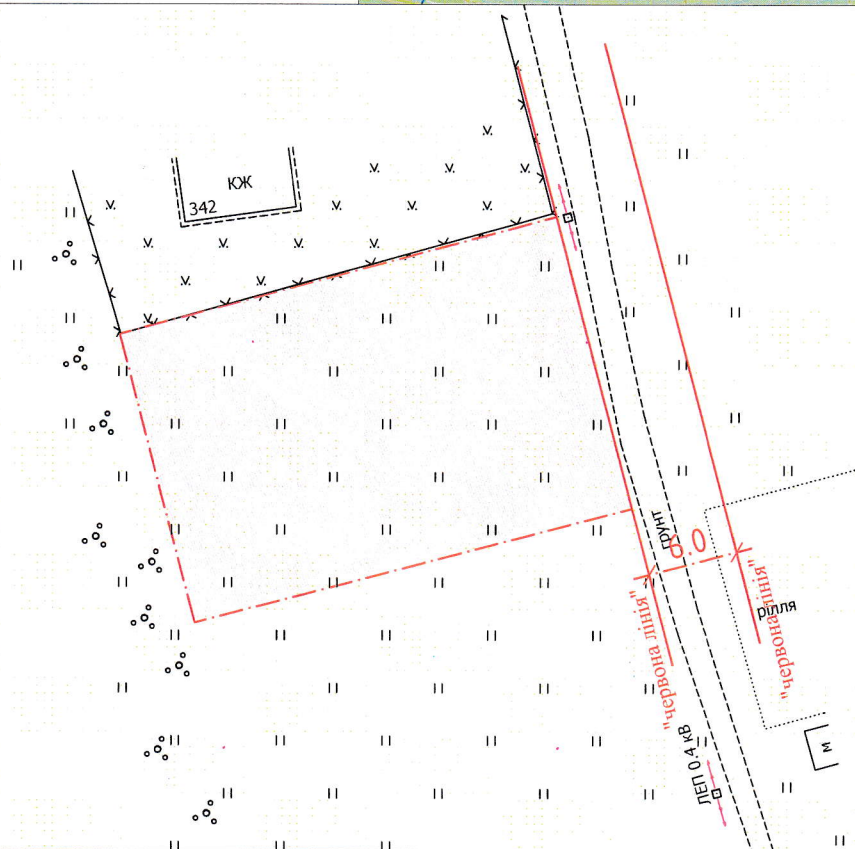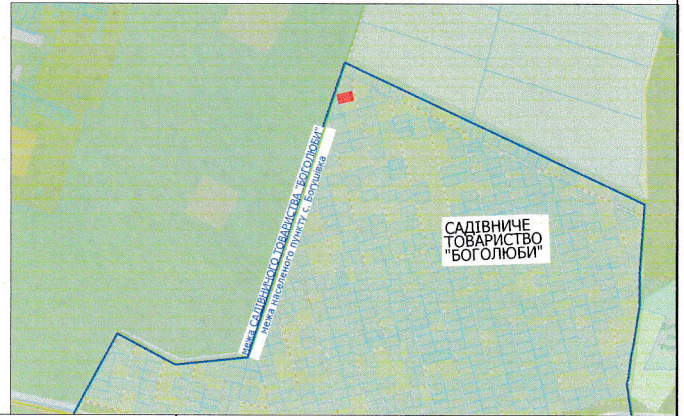

УМОВНІ ПОЗНАЧЕННЯ

0,0600 га - земельна ділянка для індивідуального садівництва (01.05)  
в САДІВНИЧОМУ ТОВАРИСТВІ "БОГОЛЮБИ", №340.

СЕКРЕТАР МІСЬКОЇ РАДИ

Юрій БЕЗПЯТКО



Масштаб 1:500

Директор	Суходольський Ю.В.	орієнтовна площа ділянки(га)	з них	
Сертифікований інженер- землепорядник	Дубко О.В.		у власність	в оренду
ПП «СОТА НОВА»		0,0600	-	-