


ПЛАН
земельної ділянки

Додаток до рішення міської ради
№ _____ від " " _____ 20__ р.

Адреса: м. Луцьк, вул. Дубнівська, садівниче
товариство "Маяк", №362

Землекористувач:
громадянин Передельський Михайло Юрійович

Ситуаційна схема

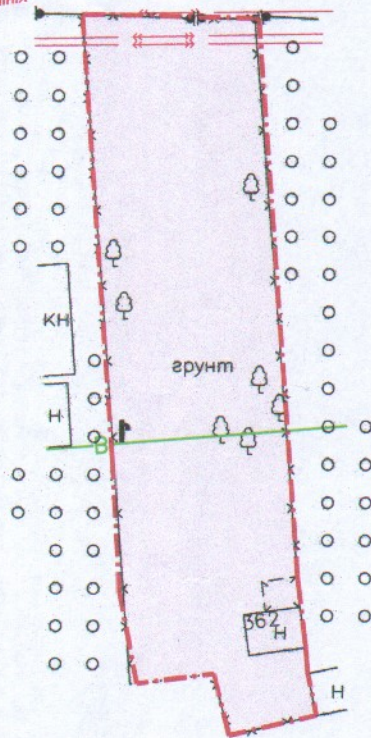

УМОВНІ ПОЗНАЧЕННЯ

0,06 га — земельна ділянка для ведення садівництва

СЕКРЕТАР МІСЬКОЇ РАДИ

Юрій БЕЗПЯТКО

Директор Відповідальний за якість робіт		А.І. Крисак	Масштаб 1: 500	
Виконав		О.А. Ємець		
ТЗОВ "ТЦНП"			Орієнтовна площа ділянки (га)	3 нх у власність
			0,06	-