


ПЛАН
земельної ділянки

Додаток до рішення міської ради
№ _____ від " " _____ 20__ р.

Ситуаційна схема

Місце розташування: Волинська область,
Луцький район, с. Богущівка
САДІВНИЧЕ ТОВАРИСТВО "БОГОЛЮБИ" №537

Землекористувач:
громадянин Кмін Віктор Сергійович

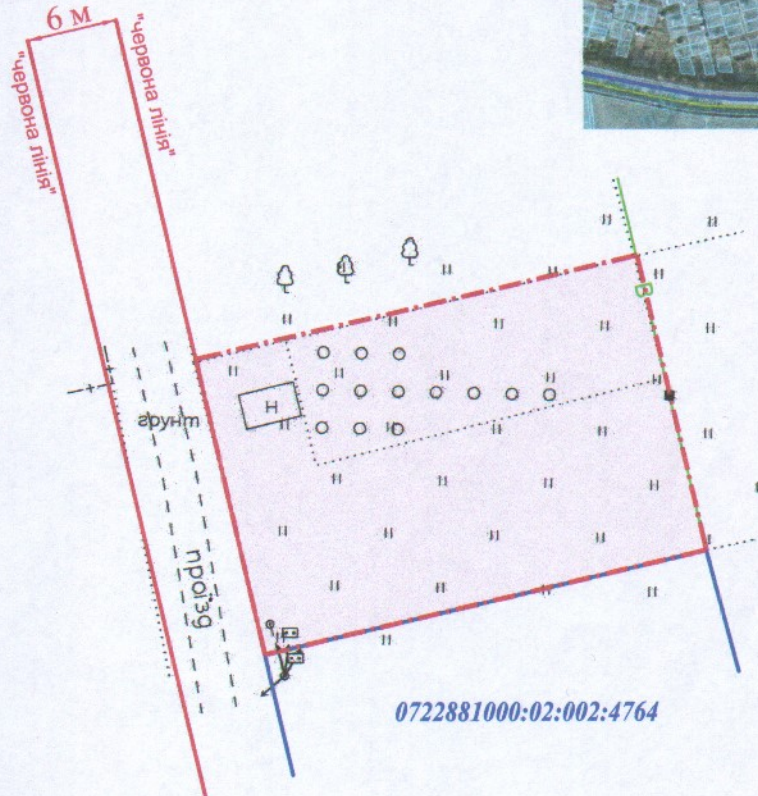

УМОВНІ ПОЗНАЧЕННЯ

0,06 га — земельна ділянка, що планується до відведення для індивідуального садівництва (01.05)

СЕКРЕТАР МІСЬКОЇ РАДИ

Юрій БЕЗПЯТКО

Україна Директор Відповідальний за якість робіт Виконавець *ТЗОВ "ТЦНТІ+*"		А.І. Крисак Д.В. Галещкий О.А. Сметь ВАДИМОВИЧ		Масштаб 1: 500	
		Орієнтовна площа ділянки (га)	3 них у власність		
		0,06	0,06		