


ПЛАН  
земельної ділянки

Кадастровий номер: 0722881000:02:002:0038  
 Місце розташування: Волинська область,  
Луцький район, с. Богошівка,  
САДІВНИЧЕ ТОВАРИСТВО  
"БОГОЛЮБИ" №539

Землекористувач:  
громадянка Ротмістрова Наталія Юріївна

Додаток до рішення міської ради  
 № \_\_\_\_\_ від "\_\_\_" \_\_\_\_\_ 20\_\_ р.

Ситуаційна схема

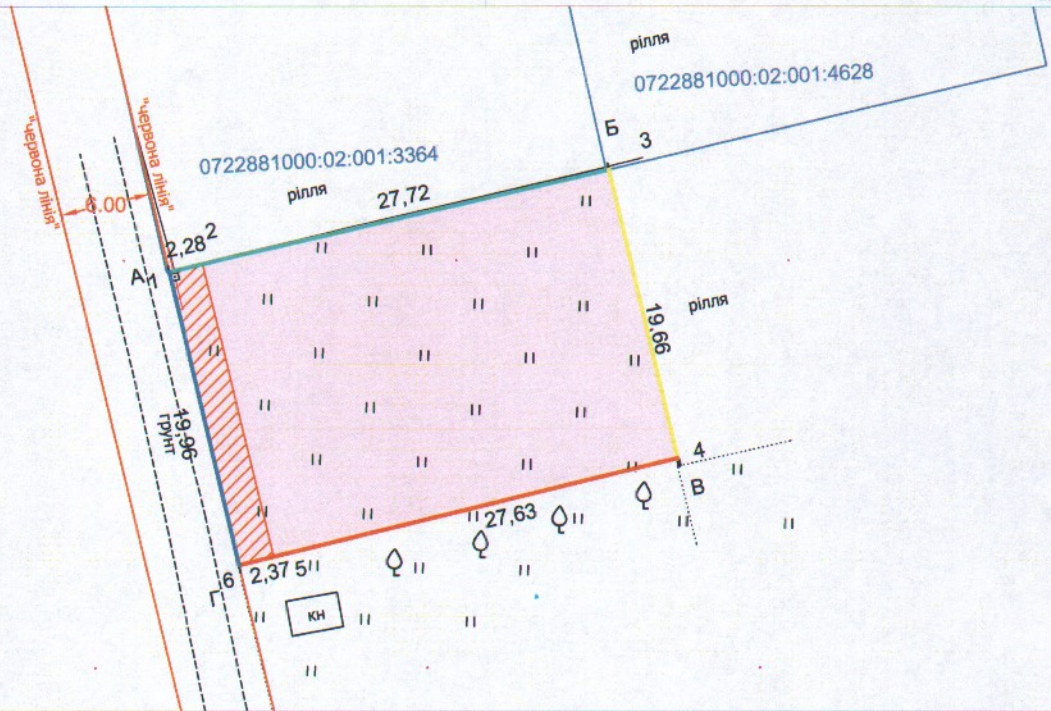

УМОВНІ ПОЗНАЧЕННЯ

- 0.0594га — земельна ділянка, що надається у власність гр. Ротмістровій Наталії Юріївні для індивідуального садівництва (01.05)
- 0.0046га — охоронна зона навколо (уздовж) об'єкта енергетичної системи (01.05)

СЕКРЕТАР МІСЬКОЇ РАДИ

Юрій БЕЗПЯТКО

Директор Сертифікований інженер-землепорядник Суходольський Ю.В.	Масштаб 1:1000		
Олександр Дубко О.В.	Площа ділянки(га)	з них	
ПІП "СОТА НОВА"	0,0594	у власність	в оренду
		0,0594	-