
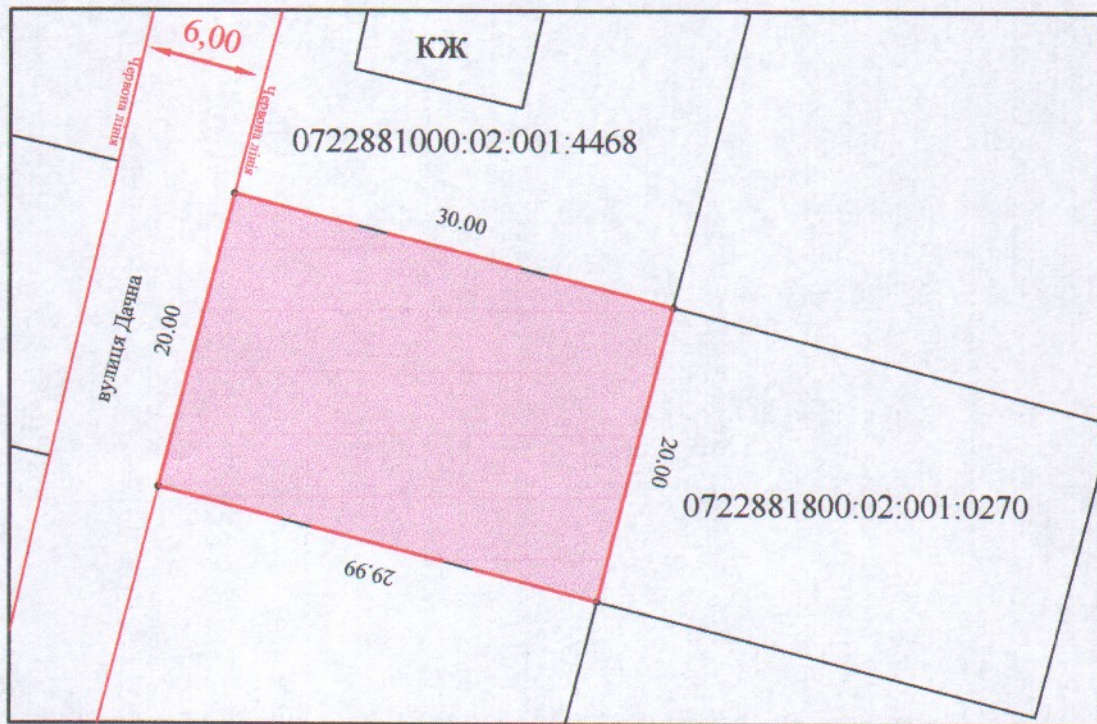


ПЛАН
земельної ділянки

Додаток до рішення міської ради
№ _____ від "___" _____ 20__ р.

Кадастровий номер: 0722881000:02:002:0030
Місце розташування: Волинська область, Луцький район,
с. Богушівка, САДІВНИЧЕ
ТОВАРИСТВО "БОГОЛЮБИ" №10
Землекористувач:
громадянка Лук'янова Лідія Олександрівна

Ситуаційна схема

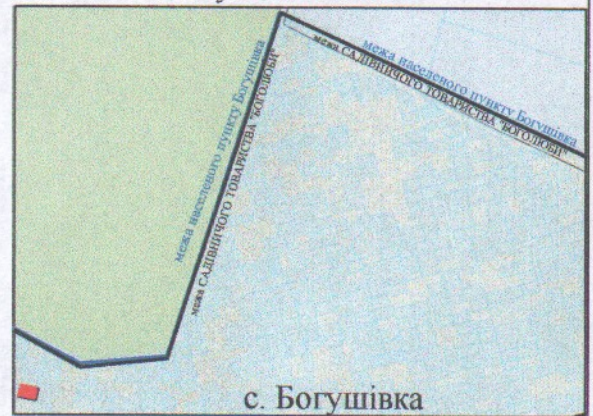

Умовні позначення

0,0600га - земельна ділянка, що надається у власність для індивідуального садівництва (01.05)

СЕКРЕТАР МІСЬКОЇ РАДИ

Юрій БЕЗПЯТКО

Директор	<i>[підпис]</i>	Хвесик О.М.	Площа ділянки (га)	Масштаб 1:500	
Виконала		Хвесик О.М.		з них	
Сертифікаційний інженер		Хвесик М.О.		у власність	в оренду
ТзОВ "Горизонт"			0,0600	0,0600	-