


**ПЛАН  
земельної ділянки**

Місце розташування: Волинська область, Луцький район, за межами населених пунктів Луцької міської територіальної громади

Власник:  
громадянка Рижова Світлана Петрівна  
(Свідоцтво про право на спадщину за законом, договір про поділ спадщини, згідно з сертифікатом на право на земельну частку (пай) № 521 в колишній агрофірмі "Маяк" серія ВЛ № 0240390)

Додаток до рішення міської ради  
№ \_\_\_\_\_ від "\_\_\_" \_\_\_\_\_ 20\_\_ р.

Ситуаційна схема

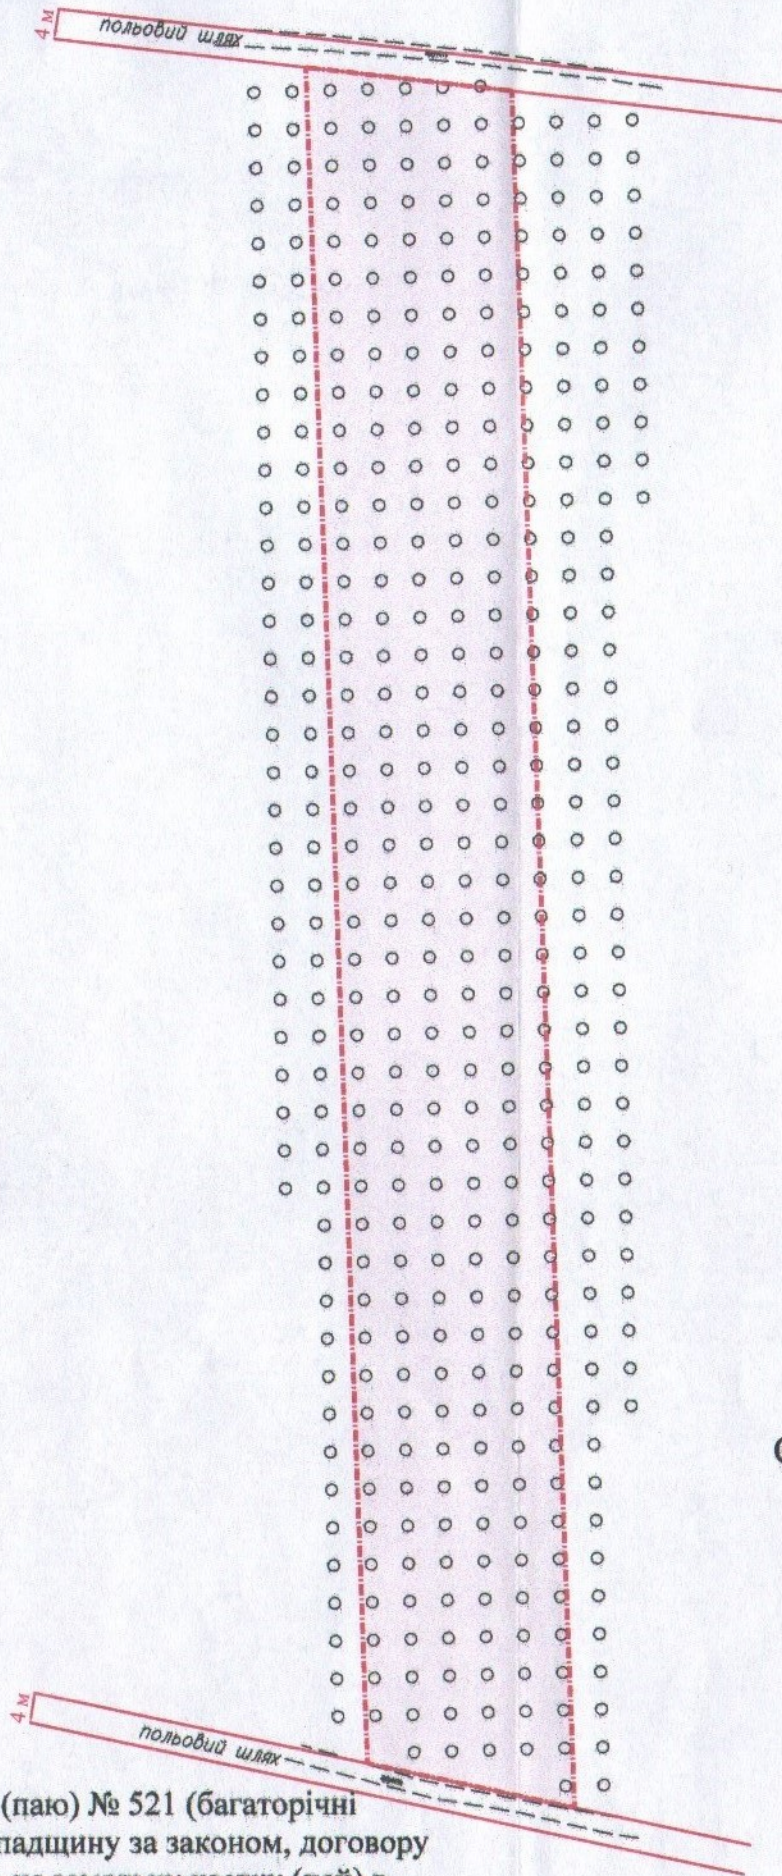

СЕКРЕТАР МІСЬКОЇ РАДИ

\_\_\_\_\_ **Юрій БЕЗПЯТКО**

**УМОВНІ ПОЗНАЧЕННЯ**

**0,62 га**

— виділення в натурі (на місцевості) земельної частки (паю) № 521 (багаторічні насадження) відповідно до свідоцтва про право на спадщину за законом, договору про поділ спадщини, згідно з сертифікатом на право на земельну частку (пай) в колишній агрофірмі "Маяк" серія ВЛ № 0240390, для ведення особистого селянського господарства

Директор	Крисак А.І.	Масштаб 1:1000
Відповідальний за якість робіт	Ігалєцький Д.В.	
Виконав	Смець О.А.	Орієнтовна площа ділянки (га)
ТЗОВ "ГЦНЦН"		3,62
		у власність
		-