


ПЛАН
земельної ділянки

Додаток до рішення міської ради
№ _____ від "___" _____ 20__ р.

Кадастровий номер: 0722883700:04:001:0040
Місце розташування: Волинська область, Луцький район,
с. Милушин, вул. Хутірська
Землекористувач:
Виробниче управління житлово-комунального господарства
с. Княгининок Луцького району Волинської області

Ситуаційна схема

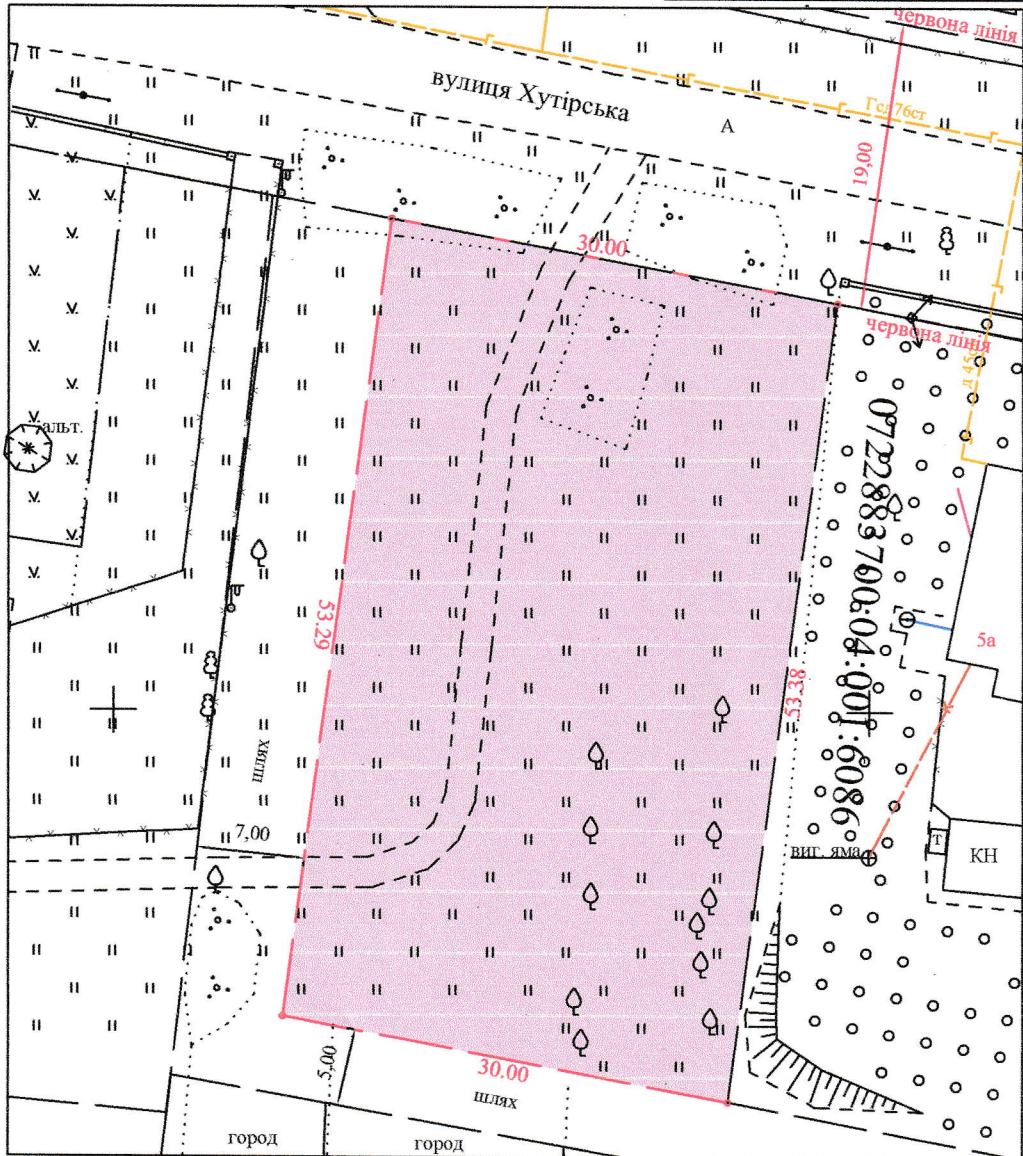

Умовні позначення

0,1598га - земельна ділянка, що надається для будівництва та обслуговування об'єктів фізичної культури і спорту (07.02)

СЕКРЕТАР МІСЬКОЇ РАДИ

Юрій БЕЗПЯТКО

Директор	<i>[Підпис]</i>	Хвесик О.М.	Масштаб 1:500		
Виконала:		Хвесик О.М.			
Сертифікований інженер		Хвесик М.О.	Площа ділянки (га)	3 них	
ТзОВ "Горизонт"			0,1598	в постійне користування	в оренду
				0,1598	-

