

ПЛАН

земельної ділянки

Адреса: м. Луцьк, пр-т Відродження, 30-в



Землекористувач:

ДЕРЖАВНЕ КОМУНАЛЬНЕ

ПІДПРИЄМСТВО "ЛУЦЬКТЕПЛО"

Додаток до рішення міської ради
№ _____ від " ____ " _____ 20__ р.

Ситуаційна схема

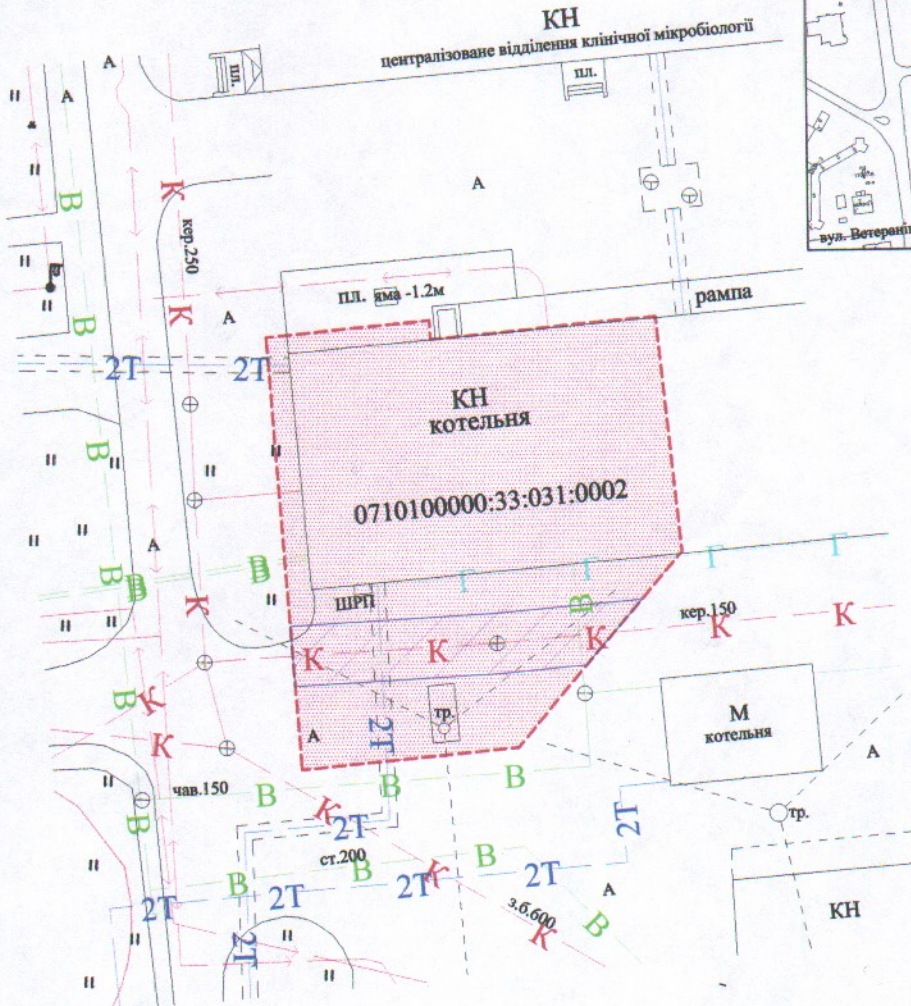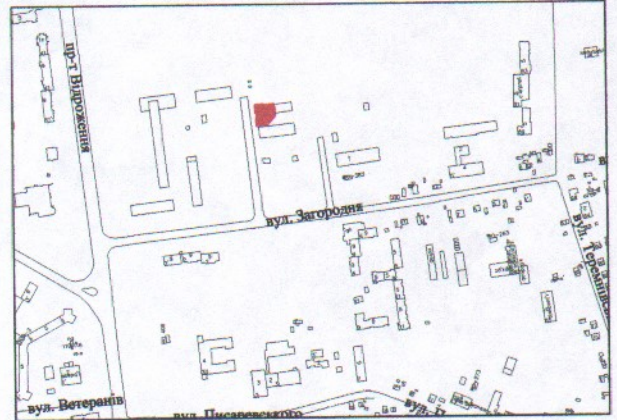

УМОВНІ ПОЗНАЧЕННЯ

- 0,0658 га** — земельна ділянка у постійному користуванні ДЕРЖАВНОГО КОМУНАЛЬНОГО ПІДПРИЄМСТВА "ЛУЦЬКТЕПЛО", згідно з Державним актом на право постійного користування земельною ділянкою від 04.12.2012 за № 071010003000086 (Серія ЯЯ № 033623) для обслуговування котельні
- 0,0085 га** — обмеження, встановлені щодо використання земельної ділянки (охоронні зони навколо інженерних комунікацій (01.08)- каналізація)

СЕКРЕТАР МІСЬКОЇ РАДИ _____ **Юрій БЕЗПЯТКО**

Підприємець А.М. Груш		Масштаб 1: 500	
СЕРТИФІКОВАНИЙ ІНЖЕНЕР ЗЕМЛЕПОРЯДНИК Анатолій Миколайович Груш № 014911		Площа ділянки (га)	3 них у постійному користуванні
		0,0658	0,0658