

ПЛАН
земельної ділянки

Додаток до рішення міської ради
№ _____ від "___" _____ 202__ р.



Кадастровий №: 0710100000:34:066:0146

Місце розташування: м. Луцьк, вул. Рівненська, 141

Землекористувач:

громадянка Хвостюк Тетяна Всеволодівна

Ситуаційний план

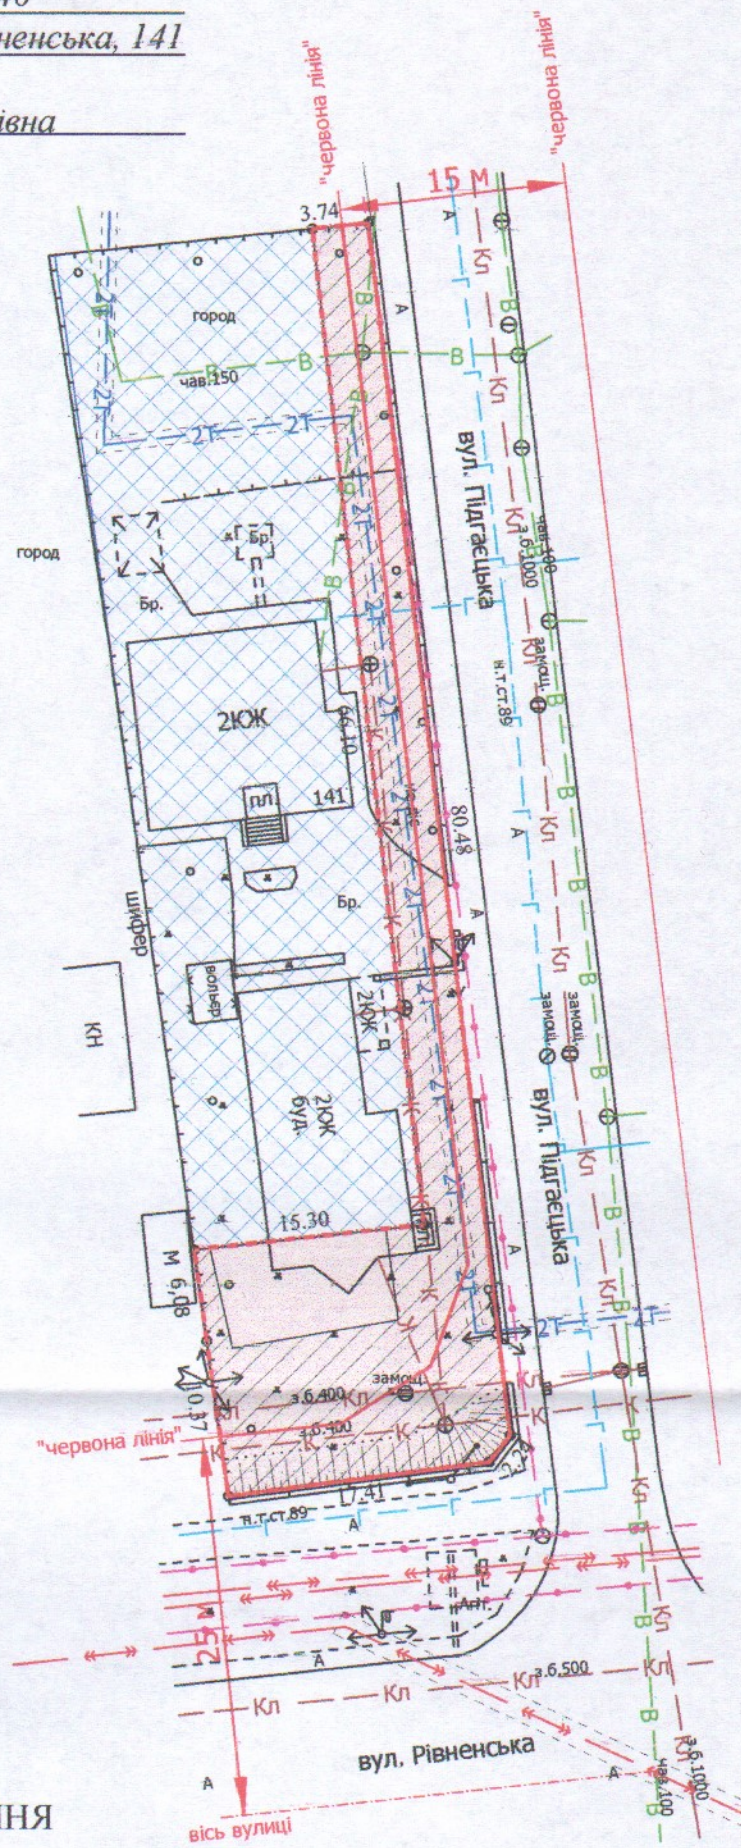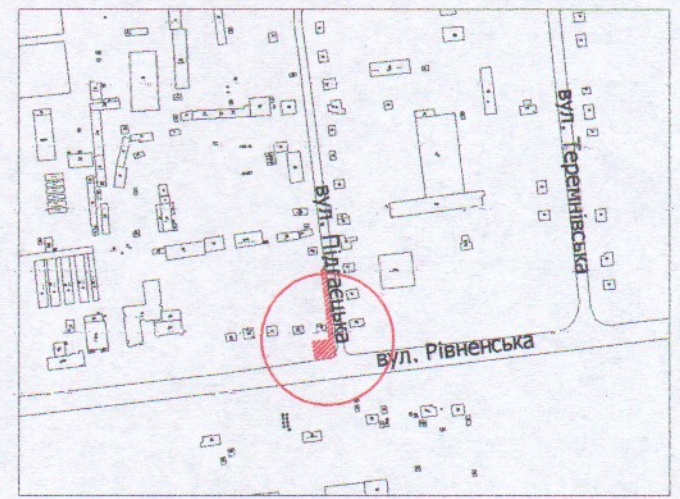

УМОВНІ ПОЗНАЧЕННЯ

- 0,0566 га** — земельна ділянка, що надається в оренду для будівництва та обслуговування жилого будинку, господарських будівель і споруд
- 0,0566 га** — земельна ділянка, що була надана в оренду гр. Хвостюк Т.В. згідно з договором оренди землі від 28.05.2002 за № 434
- 0,1070 га** — земельна ділянка у власності гр. Хвостюк Т.В. згідно з Державним актом на право власності на земельну ділянку від 03.11.2003 за № 3940 (Серія ВЛ № 096376), для будівництва та обслуговування житлового будинку та господарських будівель і споруд
- 0,0494 га** — обмеження, встановлені щодо використання земельної ділянки (охоронні зони навколо інженерних комунікацій (01.08) - газопровід, водопровід, каналізація, тепломережа, повітряні лінії електропередачі, повітряна лінія електрозв'язку, підземна кабельна лінія електрозв'язку)
- 0,0227 га** — обмеження, встановлені щодо використання земельної ділянки [території в червоних лініях (06.01.1)]

СЕКРЕТАР МІСЬКОЇ РАДИ

Юрій БЕЗПЯТКО

Директор	Завадський В.М.	Масштаб 1: 500
Перевірив	Завадський В.М.	
Виконав	Синюк О.Г.	Площа ділянки (га)
ПП "Луцькземресурс"		З них в оренду
		0,0566
		0,0566