

ПЛАН
земельної ділянки

Кадастровий №: 0710100000:41:065:0013

Адреса: м. Луцьк, вул. Довженка, 44



Землекористувачі:

громадянин Мороз Сергій Анатолійович,

громадянин Мороз Олександр Анатолійович

Додаток до рішення міської ради
№ _____ від "___" _____ 202__ р.

Ситуаційний план

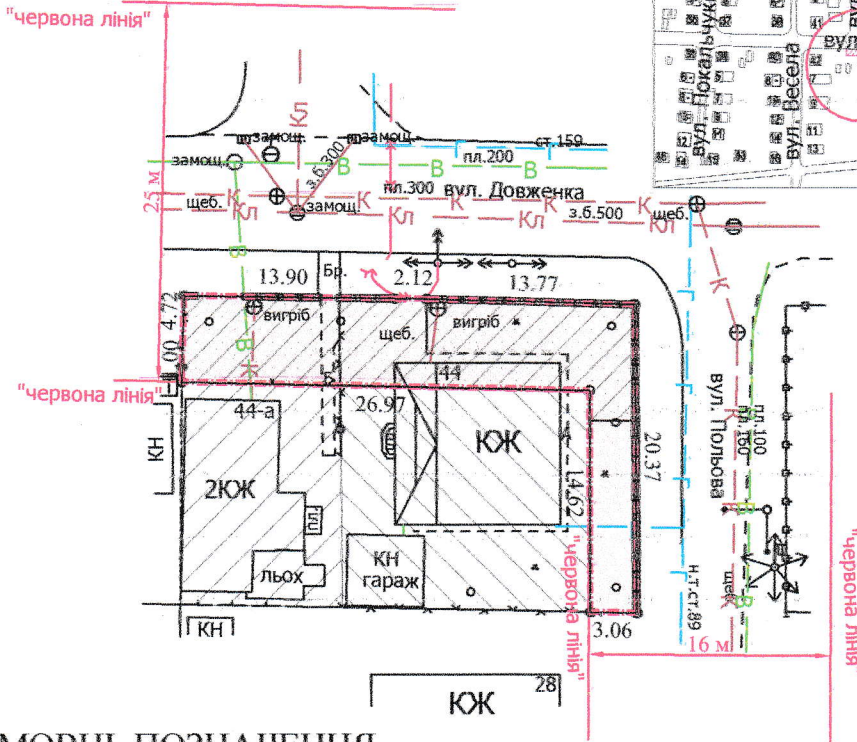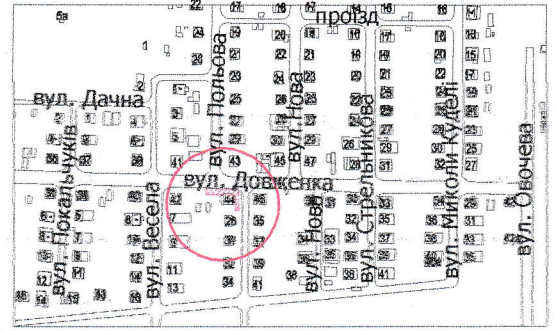

УМОВНІ ПОЗНАЧЕННЯ

- 0,0217 га** — земельна ділянка, що надається в оренду гр. Морозу С.А., гр. Морозу О.А. в межах "червоних ліній" для обслуговування жилого будинку, господарських будівель і споруд
- 0,0217 га** — земельна ділянка, що надана в оренду гр. Мороз В.Є. (право власності Луцької міської територіальної громади зареєстроване в Державному реєстрі речових прав на нерухоме майно 05.05.2014, номер запису про право власності: 5540459) згідно з додатковою угодою про поновлення договору оренди землі від 26.03.2014
- 0,0155 га** — земельна ділянка гр. Мороза О.А., право власності на яку зареєстроване в Державному реєстрі речових прав на нерухоме майно 20.11.2017, номер запису про право власності: 23467135
- 0,0241 га** — земельна ділянка гр. Мороза С.А., право власності на яку зареєстроване в Державному реєстрі речових прав на нерухоме майно 20.11.2017, номер запису про право власності: 23466462
- 0,0179 га** — обмеження, встановлені щодо використання земельної ділянки (охоронні зони навколо інженерних комунікацій (01.08) - повітряна лінія електропередачі)
- 0,0217 га** — обмеження, встановлені щодо використання земельної ділянки [[території в червоних лініях (06.01.1)]]

СЕКРЕТАР МІСЬКОЇ РАДИ _____ **Юрій БЕЗПЯТКО**

	Масштаб 1: 500	
	Площа ділянки (га)	3 них в оренду
0,0217	0,0217	