


**ПЛАН**  
земельної ділянки

Кадастрові номери:  
0710100000:22:025:0107,  
0710100000:22:025:0108,  
0710100000:22:025:0106,  
0710100000:22:160:0030

Місце розташування: м. Луцьк, вул. Конякіна, 18-а  
Землевласник: Луцька міська територіальна громада,  
в особі Луцької міської ради  
Землекористувачі:  
КОМЕРЦІЙНО-ВИРОБНИЧЕ ПІДПРИЄМСТВО  
"ВОЛИНЬКУЛЬТТОРГ" ТОВАРИСТВО  
З ОБМЕЖЕНОЮ ВІДПОВІДАЛЬНІСТЮ,  
Комерційна фірма "Культтовари"  
товариство з обмеженою відповідальністю,  
громадянка Ковальчук Олена Сергіївна

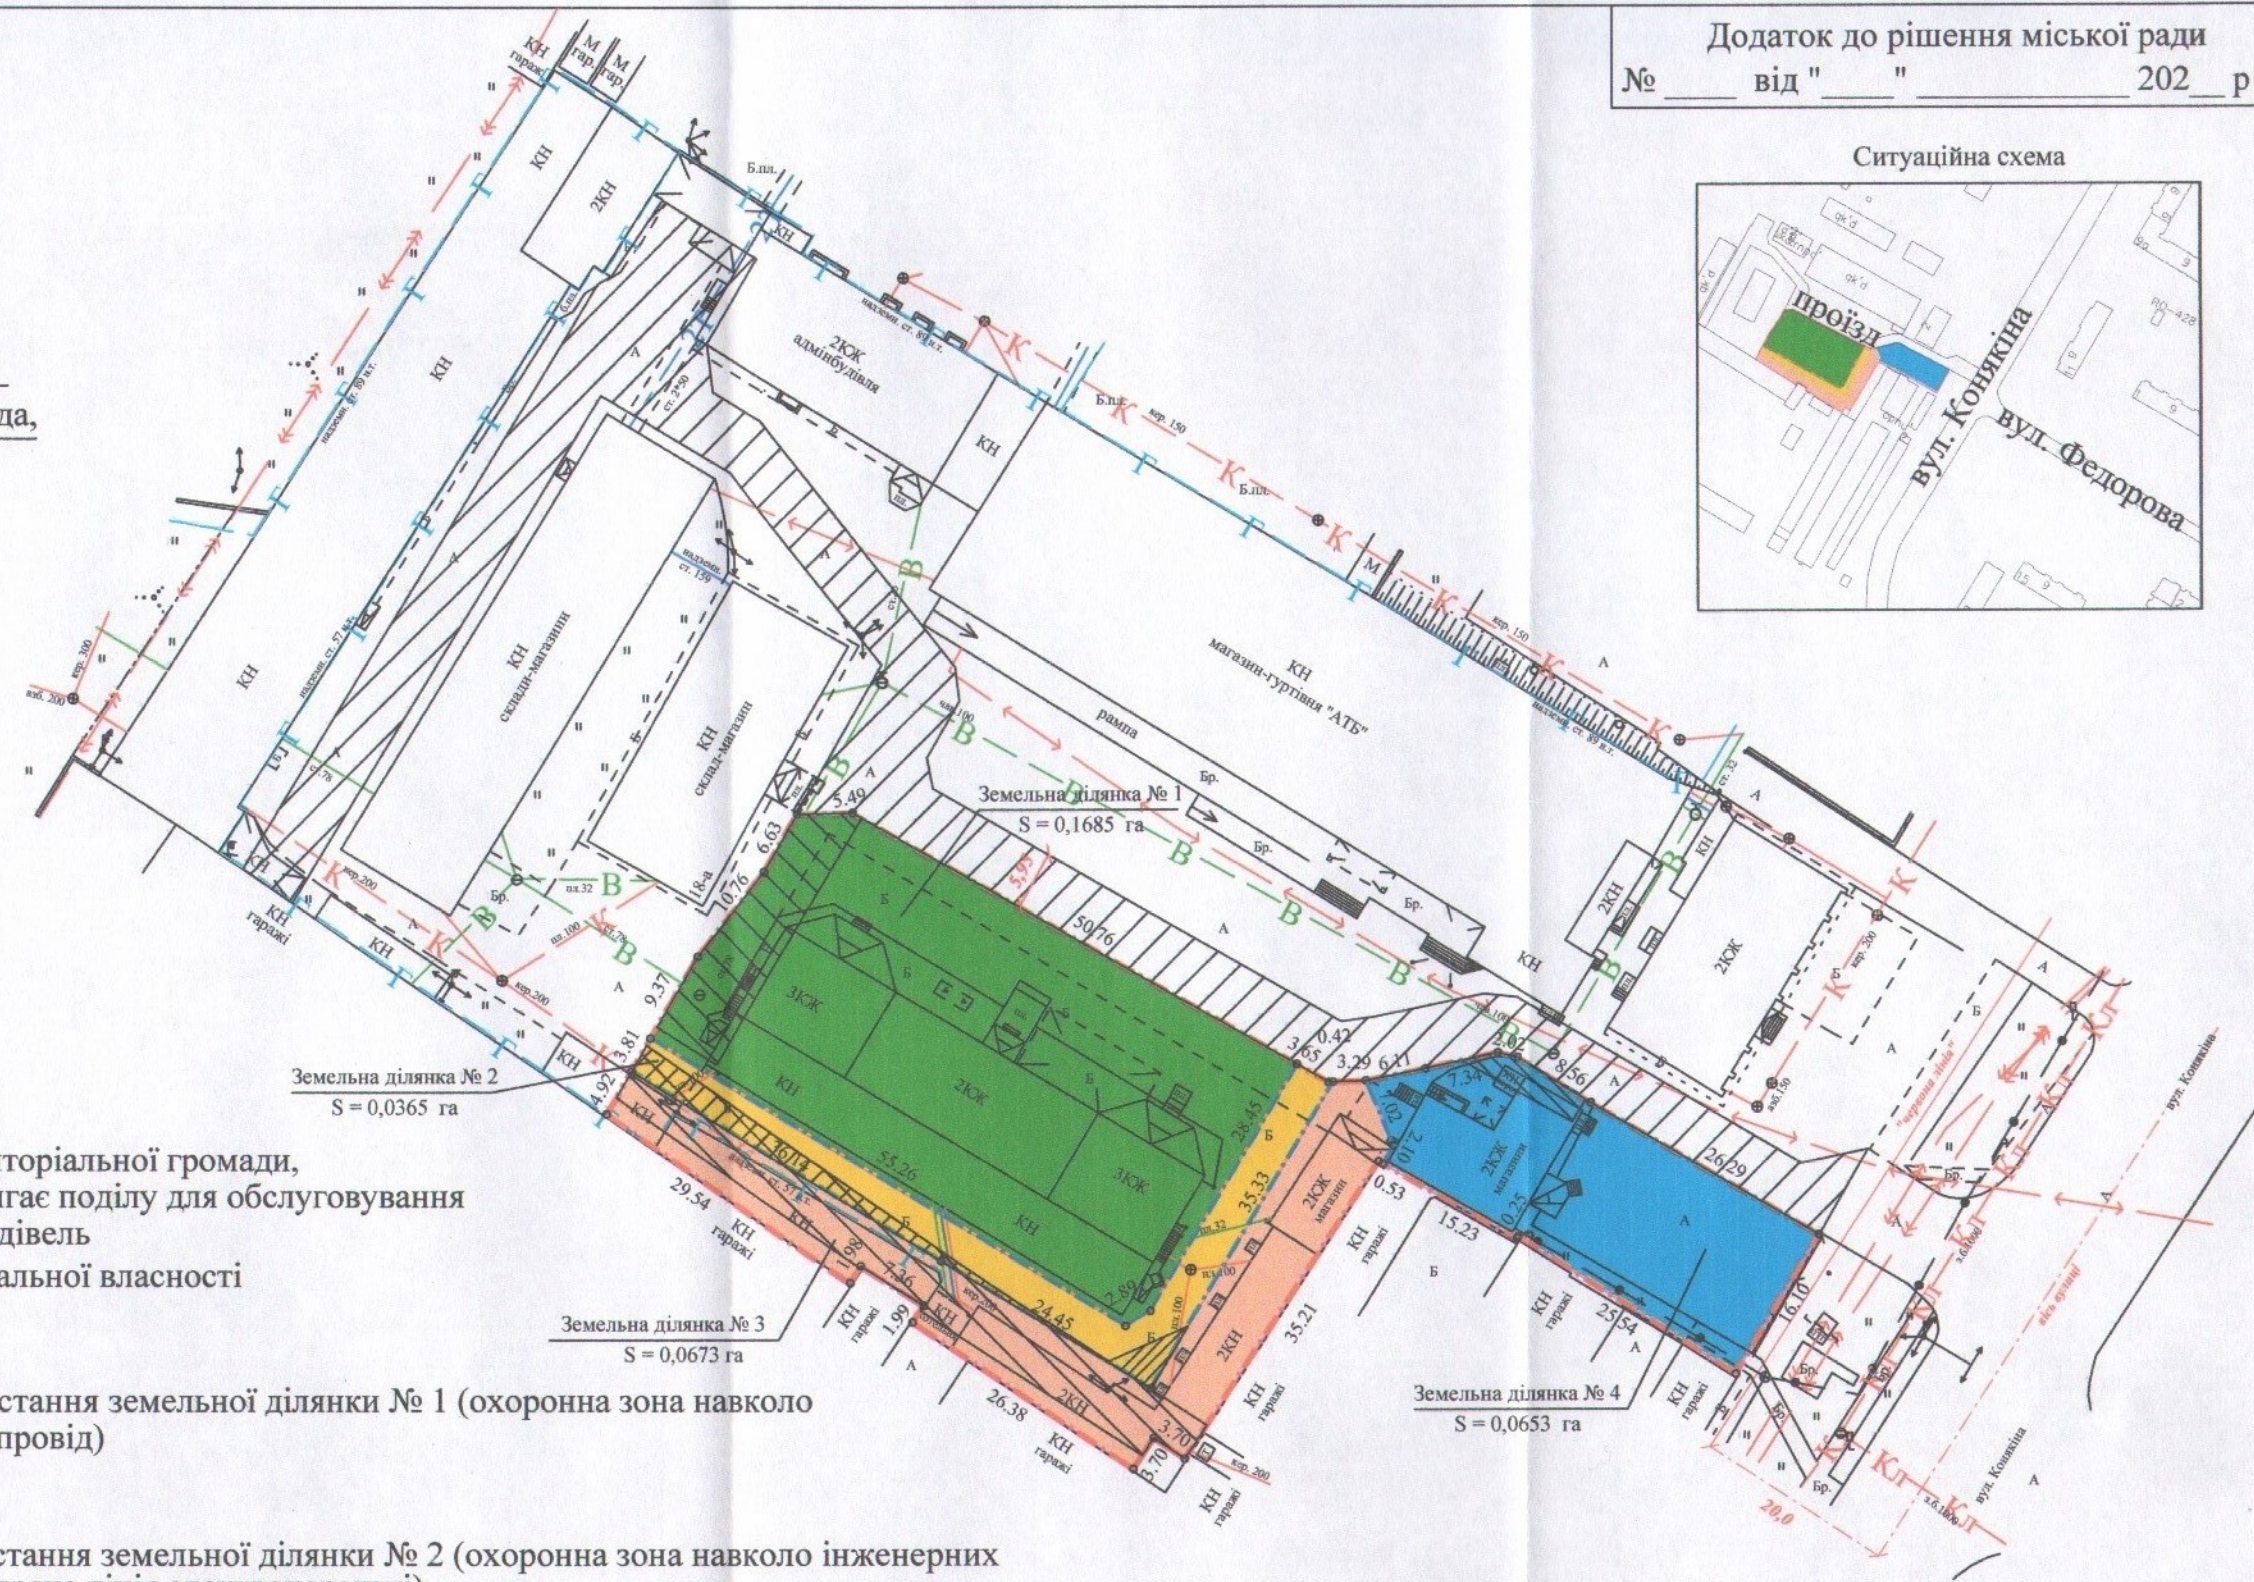

**УМОВНІ ПОЗНАЧЕННЯ:**

- 0,3376 га -земельна ділянка Луцької міської територіальної громади, в особі Луцької міської ради, що підлягає поділу для обслуговування адміністративних та господарських будівель
- межа поділу земельної ділянки комунальної власності
- 0,1685 га -земельна ділянка № 1
- 0,0172 га -обмеження, встановлене щодо використання земельної ділянки № 1 (охоронна зона навколо інженерних комунікацій (01.08) - водопровід)
- 0,0365 га -земельна ділянка № 2
- 0,0096 га -обмеження, встановлене щодо використання земельної ділянки № 2 (охоронна зона навколо інженерних комунікацій (01.08) - каналізація, повітряна лінія електропередачі)
- 0,0673 га -земельна ділянка № 3
- 0,0317 га -обмеження, встановлене щодо використання земельної ділянки № 3 (охоронна зона навколо інженерних комунікацій (01.08) - каналізація, повітряна лінія електропередачі)
- 0,0653 га -земельна ділянка № 4
- 0,0031 га -обмеження, встановлене щодо використання земельної ділянки № 4 (охоронна зона навколо інженерних комунікацій (01.08) - водопровід)
- 0,1555 га -землі загального користування (проїзд)

СЕКРЕТАР МІСЬКОЇ РАДИ Юрій БЕЗПЯТКО



Масштаб 1:750		
Площа ділянки (га)	3 нин	
		1
	2	0,0365
	3	0,0673
0,3376	4	0,0653