

ПЛАН
земельної ділянки

Кадастровий номер: 0710100000:11:056:0008



Місце розташування: м. Луцьк, пр-т Василя Мойсея, 2-а

Землекористувачі: громадяни

Квятковський Володимир Олександрович (1/2),

Червонящий Владислав Валентинович (1/2)

Ситуаційна схема

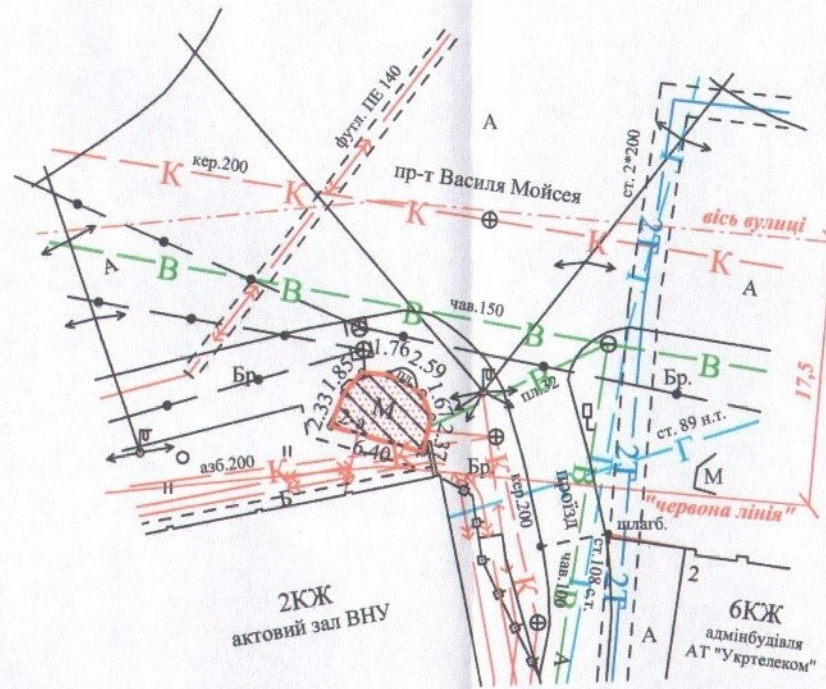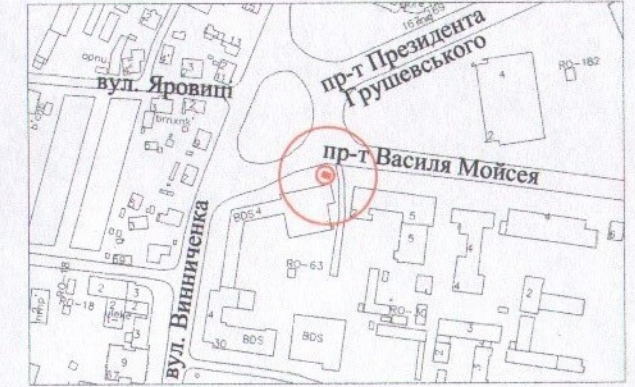

УМОВНІ ПОЗНАЧЕННЯ:

- 0,0023 га** -земельна ділянка, що надається в оренду для обслуговування торгового павільйону (частка гр. Квятковського В.О. -1/2, що становить 0,0012 га, частка гр. Червонящего В.В. -1/2, що становить 0,0011 га)
- 0,0023 га** -земельна ділянка, що була надана в оренду ФОП Павлович Л.Я. (право власності Луцької міської територіальної громади, в особі Луцької міської ради, зареєстроване в Державному реєстрі речових прав на нерухоме майно від 29.08.2013, номер запису 2328009) згідно з договором оренди землі від 07.05.2010 за № 041007700198
- 0,0023 га** -обмеження, встановлені щодо використання земельної ділянки (охоронна зона навколо інженерних комунікацій (01.08) - (водопровід, підземні кабельні лінії електропередачі, повітряна лінія електропередачі, підземна кабельна лінія електрозв'язку)
- 0,0023 га** -обмеження, встановлені щодо використання земельної ділянки [зона охорони археологічного культурного шару (01.02.4)]
- 0,0023 га** -обмеження, встановлені щодо використання земельної ділянки [території в червоних лініях (06.01.1)]

СЕКРЕТАР МІСЬКОЇ РАДИ

Юрій БЕЗПЯТКО



| | | | |
|------------|--|--------------------|----------|
| Щубич С.С. | | Масштаб 1:500 | |
| Щубич С.С. | | Площа ділянки (га) | 3 них |
| Щубич С.С. | | | в оренду |
| 0,0023 | | 0,0023 | |