

ПЛАН
земельної ділянки

Кадастровий №: 0710100000:22:025:0037

Місце розташування: м. Луцьк, вул. Гордіюк, 14-а

Землекористувач:



Луцька міська територіальна громада
в особі Луцької міської ради

Орендар:

Товариство з обмеженою відповідальністю
"ФОРТУНА-ПЛЮС" ЛТД

Додаток до рішення міської ради
№ _____ від "___" _____ 202__ р.

Ситуаційний план

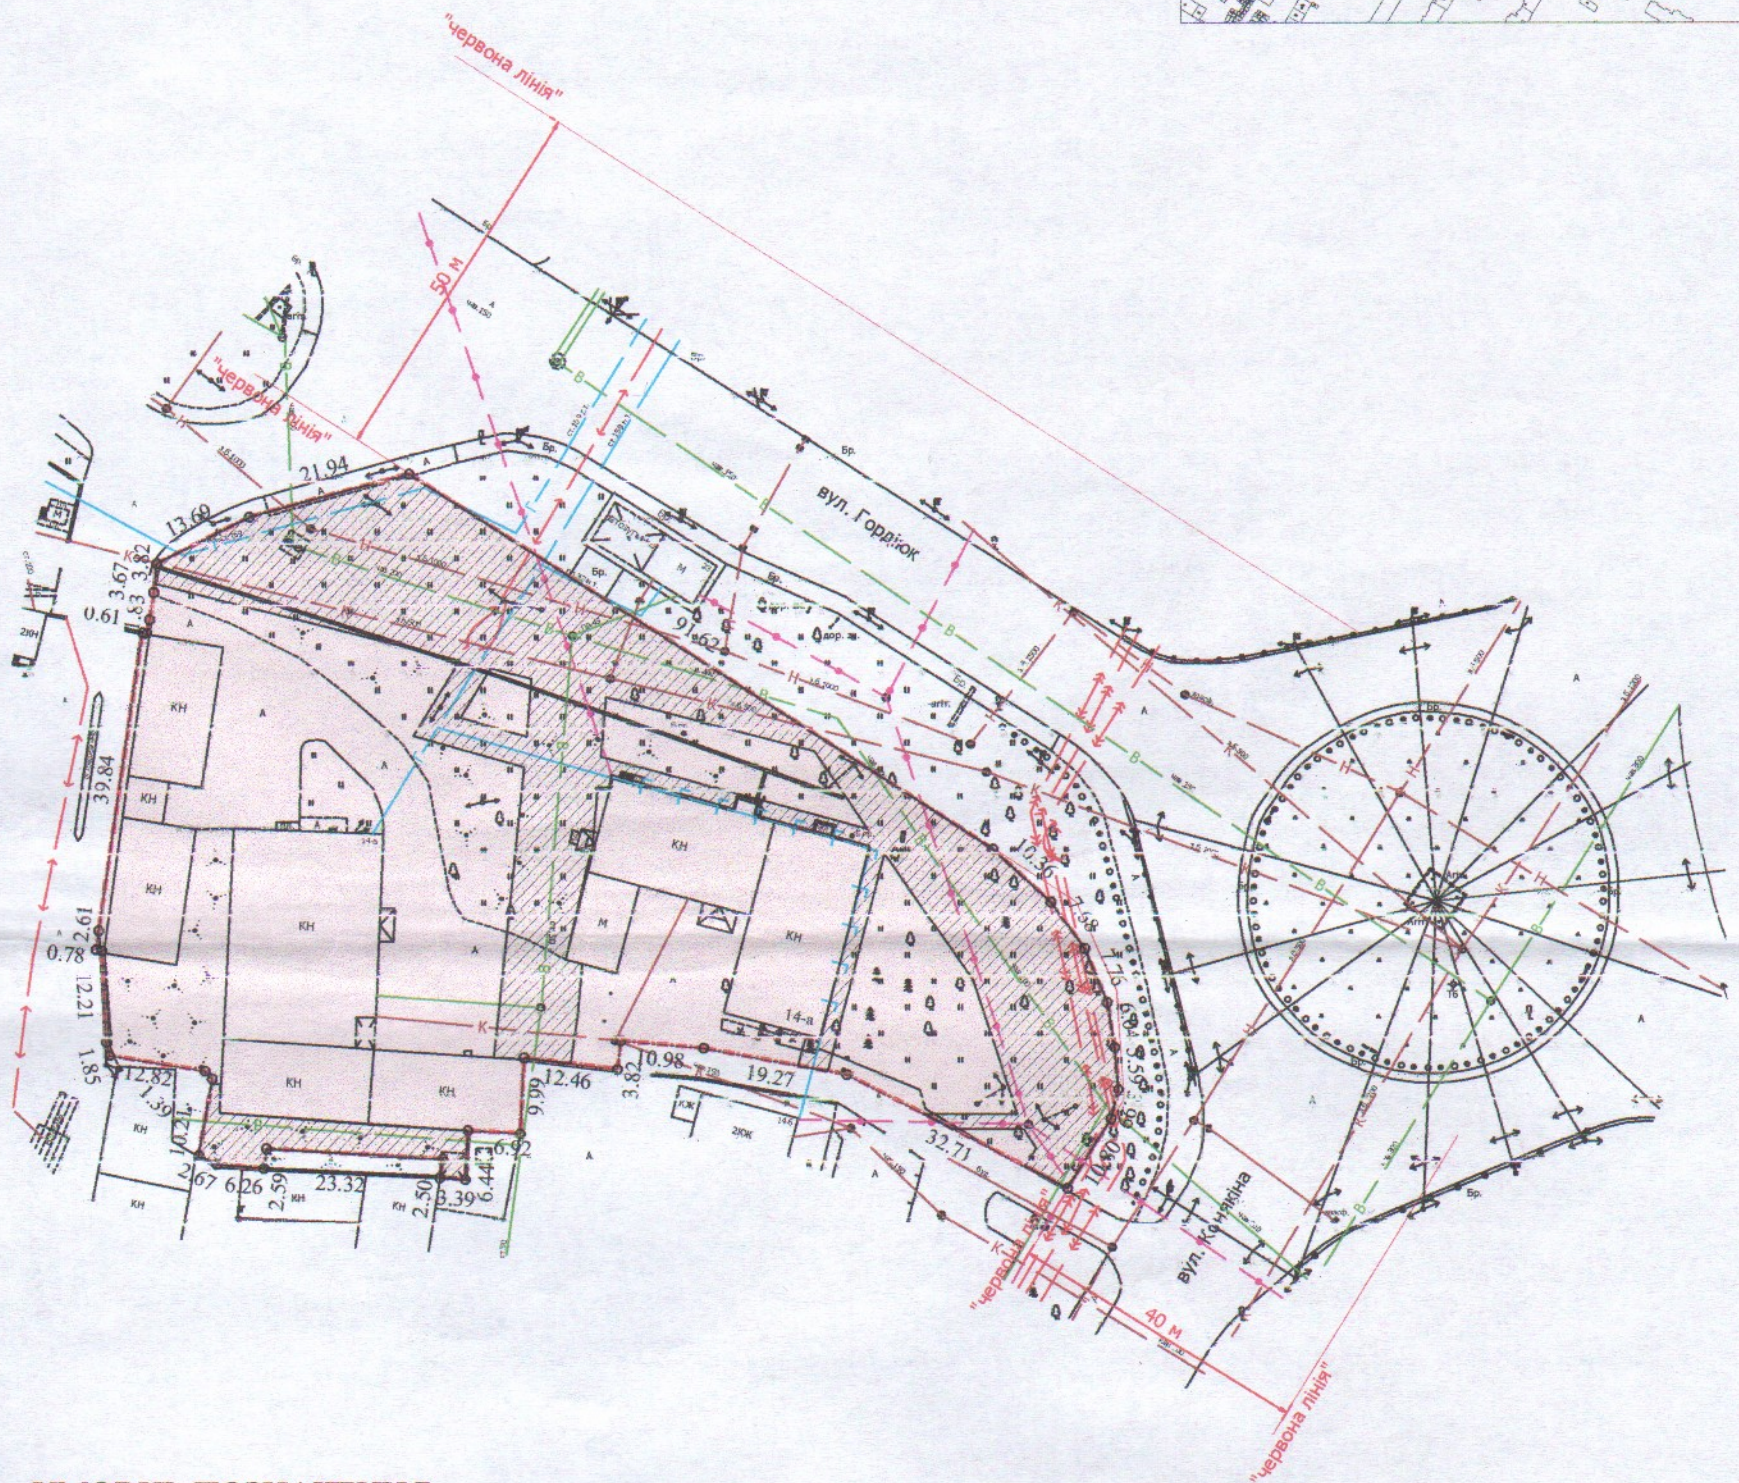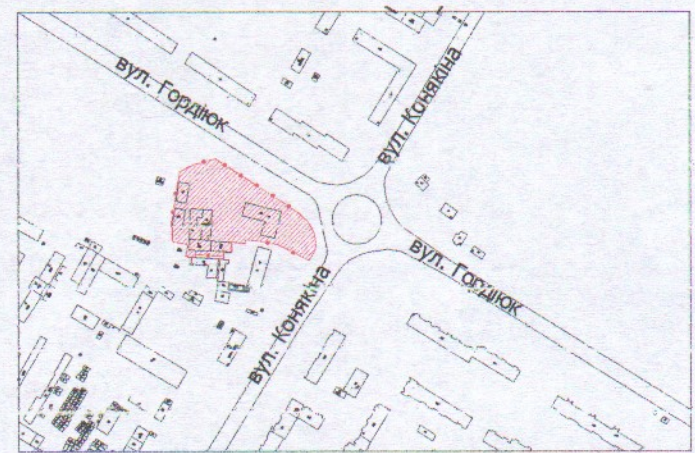

УМОВНІ ПОЗНАЧЕННЯ

- 0,7988 га** — земельна ділянка, цільове призначення якої змінюється з "для будівництва та обслуговування торгово-розважального центру" [03.07 - для будівництва та обслуговування будівель торгівлі] на "для будівництва та обслуговування автозаправного комплексу" [12.11 - для розміщення та експлуатації об'єктів дорожнього сервісу]
- 0,7988 га** — земельна ділянка, що надана в оренду ТОВ "ФОРТУНА-ПЛЮС" ЛТД (право оренди зареєстроване в Державному реєстрі речових прав на нерухоме майно 24.11.2015, номер запису: 12209282) згідно з договором оренди землі від 18.11.2015
- 0,2820 га** — обмеження, встановлені щодо використання земельної ділянки (охоронні зони навколо інженерних комунікацій (01.08) - водопровід, газопровід, каналізація, підземна кабельна лінія електрозв'язку, підземна кабельна лінія електропередачі, повітряна лінія електропередачі)

СЕКРЕТАР МІСЬКОЇ РАДИ

Юрій БЕЗПЯТКО

ПІП "Луцькземресурс"

Директор	Завадський В.М.	Масштаб 1: 1000
Перевірив	Завадський В.М.	
Виконав	Кунц О.Ю.	
Площа ділянки (га)		З них в оренду (зміна цільового)
0,7988		0,7988