

ПЛАН
земельної ділянки

Додаток до рішення міської ради
№ _____ від "___" _____ 20__ р.



Кадастровий номер: 0710100000:33:025:0040

Місце розташування: м. Луцьк, вул. Гордіюк, 42

Землекористувач:

громадянин Стасюк Олександр Леонтійович

Ситуаційна схема

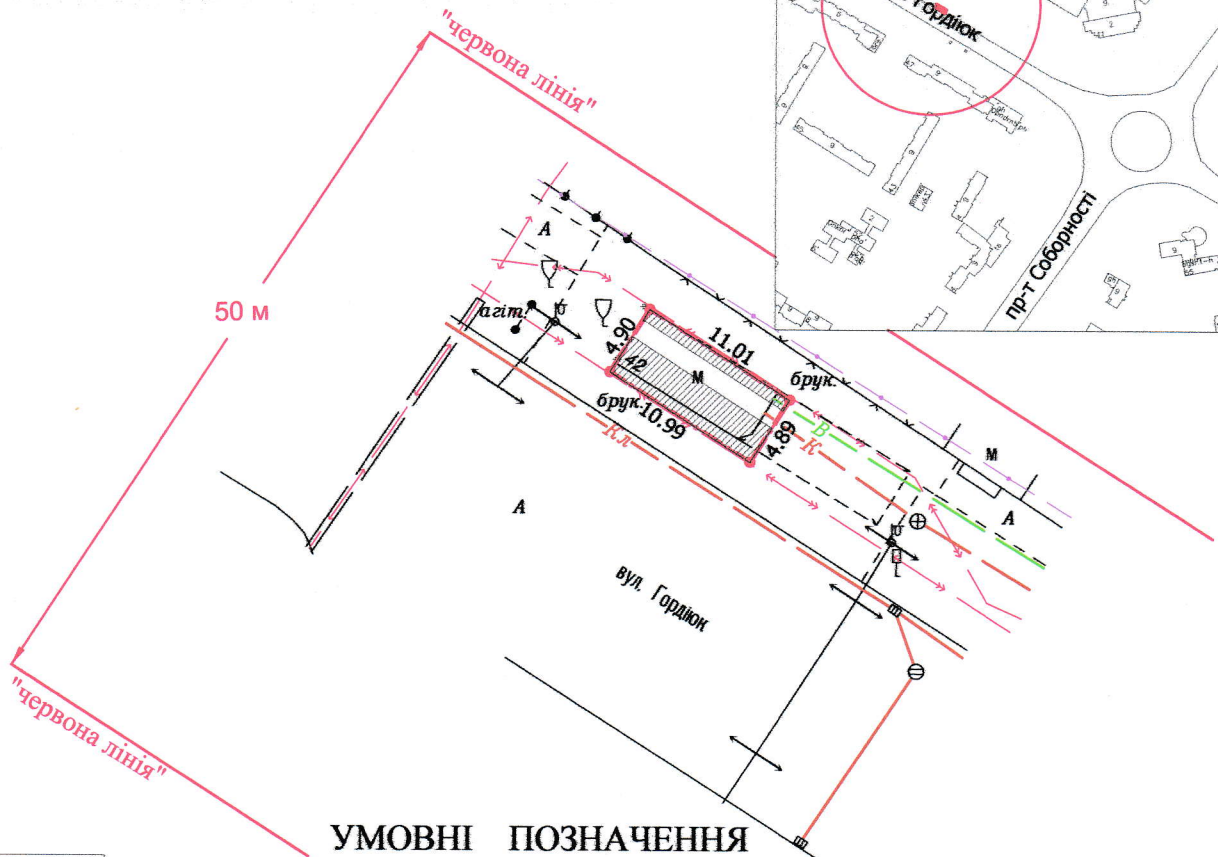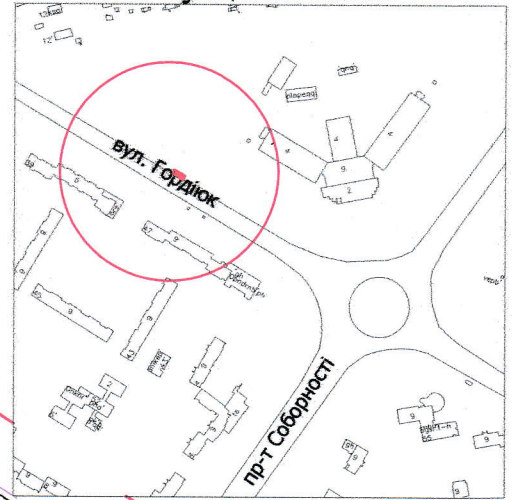

УМОВНІ ПОЗНАЧЕННЯ

- 0,0054 га** — земельна ділянка, що надається в оренду гр. Стасюку О.Л. для обслуговування критої зупинки громадського транспорту з торговим павільйоном
- 0,0054 га** — земельна ділянка, що надана в оренду ФОП Дибцину С.Є. (право оренди на земельну ділянку зареєстроване в Державному реєстрі речових прав на нерухоме майно 30.10.2017, номер запису про інше речове право: 23150449)
- 0,0039 га** — обмеження, встановлені щодо використання земельної ділянки (охоронна зона навколо інженерних комунікацій (01.08) - підземна кабельна лінія електропередачі, повітряна лінія електропередачі)
- 0,0054 га** — обмеження, встановлені щодо використання земельної ділянки [території в червоних лініях (06.01.1)]

СЕКРЕТАР МІСЬКОЇ РАДИ

Юрій БЕЗПЯТКО

Директор	А.І. Крисак	Масштаб 1: 500
Відповідальний за якість робіт	Д.В. Галєцький	
Виконав	О.А. Ємець	Площа ділянки (га)
ТЗОВ "ГЦНТІ"		3 них
		в оренду
		0,0054
		0,0054