

ПЛАН  
земельної ділянки

Додаток до рішення міської ради  
№ \_\_\_\_\_ від "\_\_\_" \_\_\_\_\_ 202\_\_ р.

Кадастровий №: 0710100000:22:037:0064



Місце розташування: м. Луцьк, вул. Гордіюк, 43-а

Землекористувач:

ТОВАРИСТВО З ОБМЕЖЕНОЮ

ВІДПОВІДАЛЬНІСТЮ "ЧАРІВНИЦЯ" ЛТД

Ситуаційний план

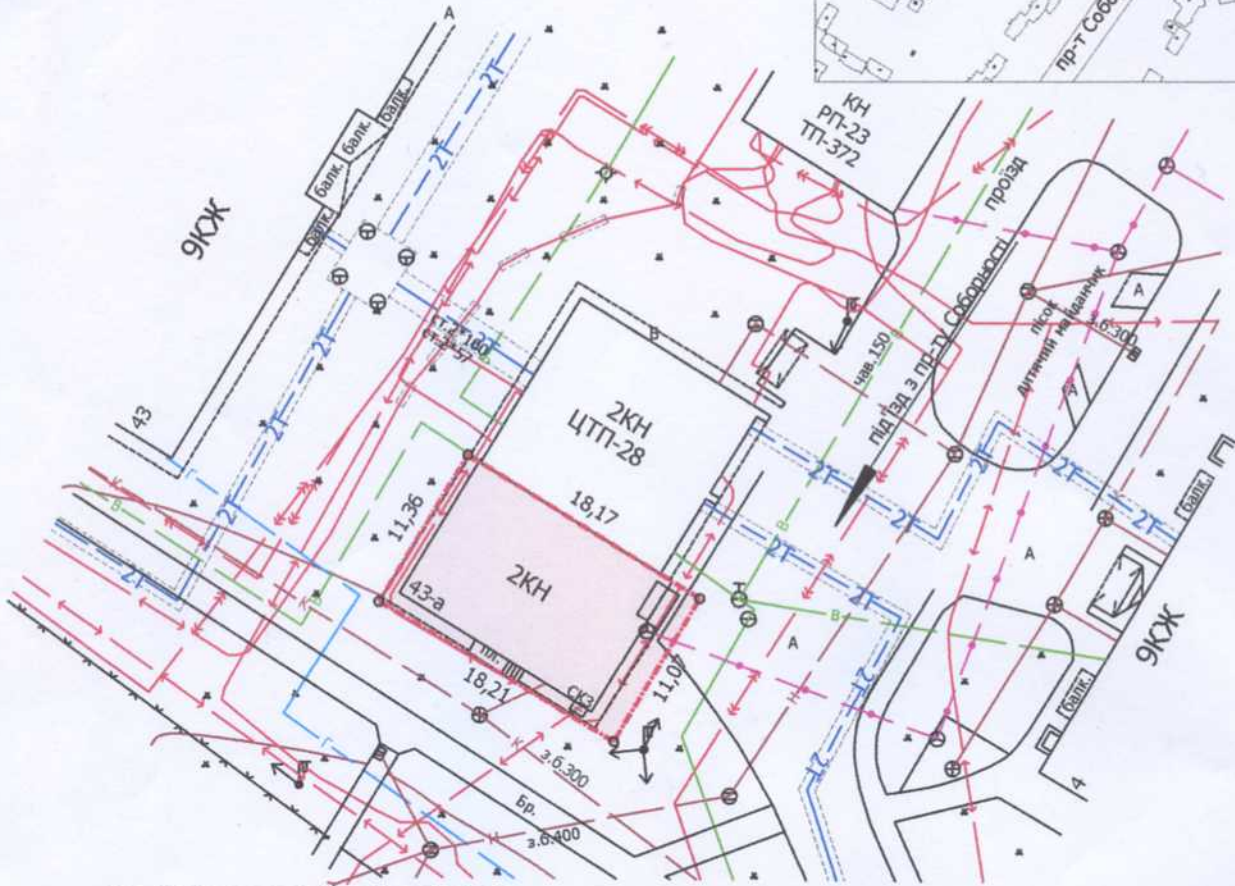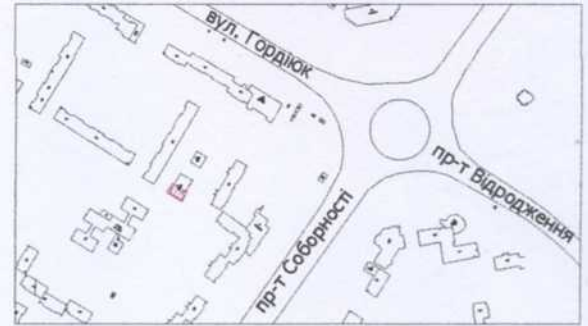

УМОВНІ ПОЗНАЧЕННЯ

**0,0204 га**

— земельна ділянка, цільове призначення якої змінюється з 11.04 - для розміщення та експлуатації основних, підсобних і допоміжних будівель та споруд технічної інфраструктури (виробництва та розподілення газу, постачання пари та гарячої води, збирання, очищення та розподілення води), видом використання: для обслуговування котельні на 03.10 - для будівництва та обслуговування адміністративних будинків, офісних будівель компаній, які займаються підприємницькою діяльністю, пов'язаною з отриманням прибутку, видом використання: для будівництва та обслуговування нежитлового приміщення з метою її подальшого продажу (шляхом викупу) у приватну власність

**0,0204 га**

— земельна ділянка Луцької міської територіальної громади в особі Луцької міської ради, право власності на яку зареєстроване в Державному реєстрі речових прав на нерухоме майно 10.08.2021, номер запису: 43451944

СЕКРЕТАР МІСЬКОЇ РАДИ

Юрій БЕЗПЯТКО



Директор	<i>[Signature]</i>	Завадський В.М.
Перекрич	<i>[Signature]</i>	Завадський В.М.
Виконав	<i>[Signature]</i>	Кунц О.Ю.

ПІП "Луцькземресурс"  
ЗАВАДСЬКИЙ ВАСИЛЬ  
№ 002215

Масштаб 1: 500

Площа ділянки (га)	3 нин
	у власність (шляхом викупу)
0,0204	-