


ПЛАН
земельної ділянки

Кадастровий номер: 0710100000:22:074:0115
 Адреса: м. Луцьк, вул. Карпенка-Карого, 7-а
 Землекористувач:
Фізична особа-підприємець
Юзвa Руслан Софронovich


Додаток до рішення міської ради
 № _____ від "___" _____ 2022 р.

Ситуаційна схема

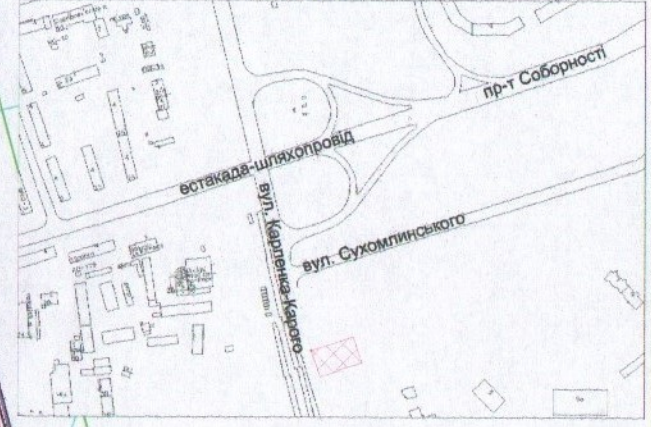

"червона лінія"

"червона лінія"

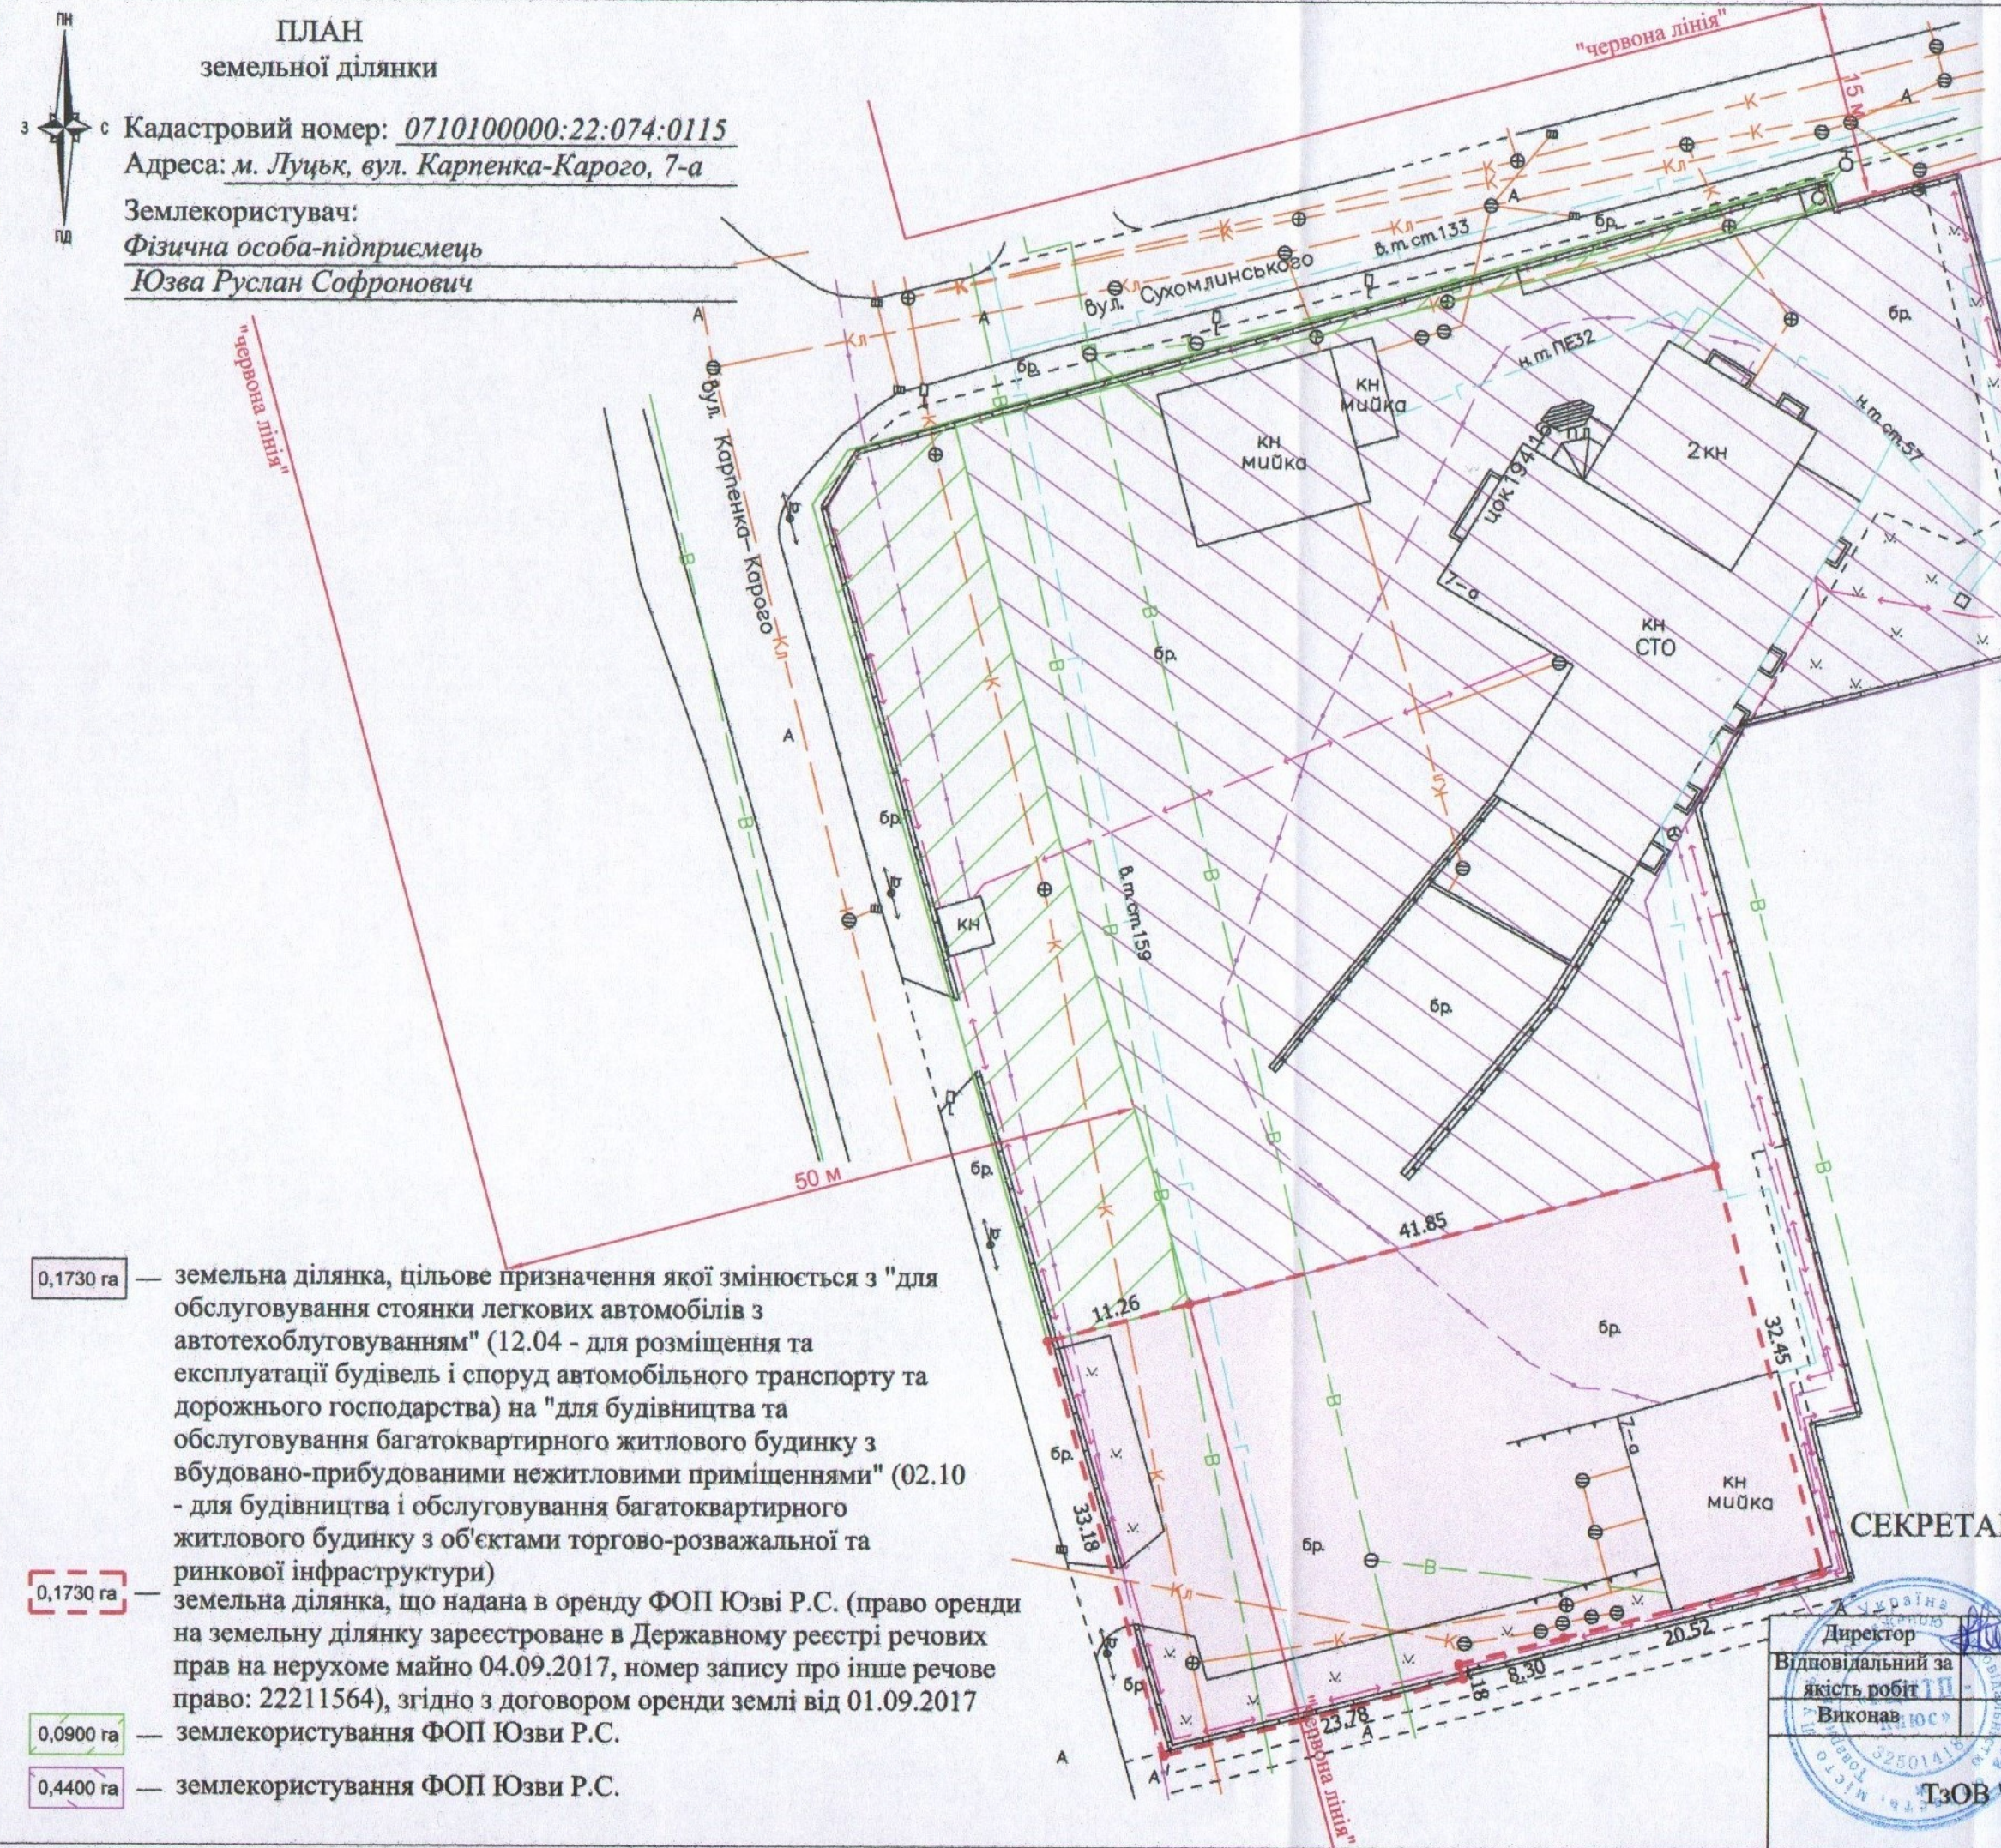

- 0,1730 га — земельна ділянка, цільове призначення якої змінюється з "для обслуговування стоянки легкових автомобілів з автотехобслуговуванням" (12.04 - для розміщення та експлуатації будівель і споруд автомобільного транспорту та дорожнього господарства) на "для будівництва та обслуговування багатоквартирного житлового будинку з вбудовано-прибудованими нежитловими приміщеннями" (02.10 - для будівництва і обслуговування багатоквартирного житлового будинку з об'єктами торгово-розважальної та ринкової інфраструктури)
- 0,1730 га — земельна ділянка, що надана в оренду ФОП Юзві Р.С. (право оренди на земельну ділянку зареєстроване в Державному реєстрі речових прав на нерухоме майно 04.09.2017, номер запису про інше речове право: 22211564), згідно з договором оренди землі від 01.09.2017
- 0,0900 га — землекористування ФОП Юзви Р.С.
- 0,4400 га — землекористування ФОП Юзви Р.С.

СЕКРЕТАР МІСЬКОЇ РАДИ
 Юрій БЕЗПЯТКО

Директор Відповідальний за якість робіт	Крисак А.І.	Масштаб 1: 500
Виконав	Галецький Д.В.	
ТЗОВ "ГЦНТІ+" 32501418		Площа ділянки (га)
		3 з них в оренду (із зміною цільового призначення)
		0,1730