
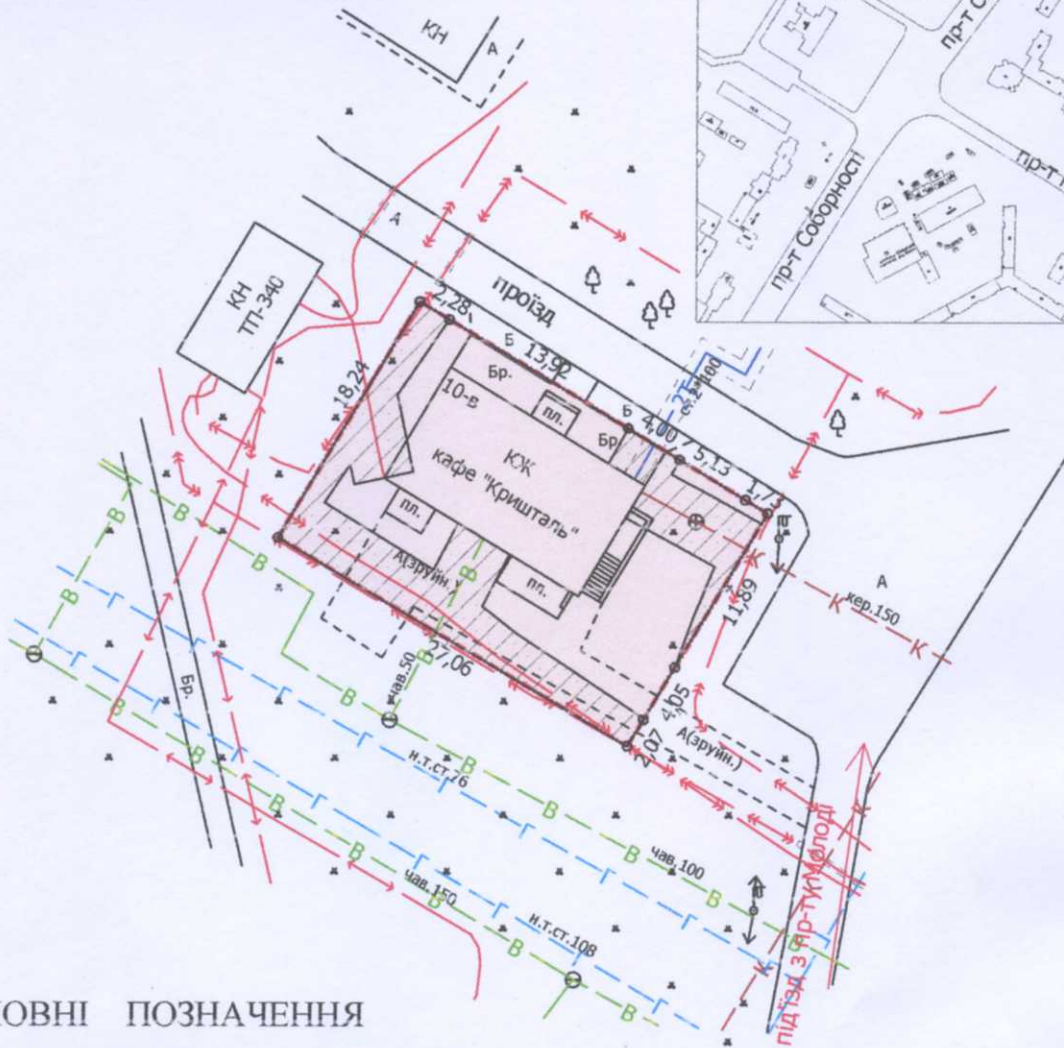


ПЛАН  
земельної ділянки

Додаток до рішення міської ради  
№ \_\_\_\_\_ від "\_\_\_" \_\_\_\_\_ 202\_\_ р.

Кадастровий номер: 0710100000:22:051:0094  
Місце розташування: м. Луцьк, пр-т Молоді, 10-в  
Землекористувач: ТОВАРИСТВО З ОБМЕЖЕНОЮ  
ВІДПОВІДАЛЬНІСТЮ "КРИШТАЛЬ"

Ситуаційна схема

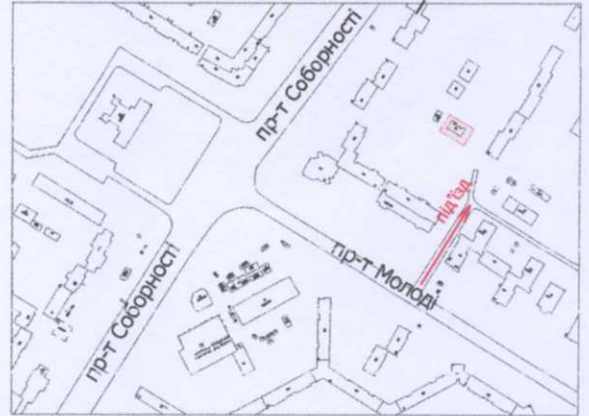

УМОВНІ ПОЗНАЧЕННЯ

- 0,0490 га — земельна ділянка, що надається у власність шляхом викупу, цільовим призначенням: для будівництва та обслуговування об'єктів туристичної інфраструктури та закладів громадського харчування (03.08), видом використання: для обслуговування кафе "Криштал"
- 0,0490 га — земельна ділянка, право оренди на яку зареєстроване в Державному реєстрі речових прав на нерухоме майно 17.02.2020, номер запису про інше речове право: 35558976, відповідно до договору оренди землі від 17.02.2020
- 0,0181 га — обмеження, встановлені щодо використання земельної ділянки (охоронні зони навколо інженерних комунікацій (01.08) - теплотраса, водопровід, каналізація, підземна кабельна лінія електропередачі)

СЕКРЕТАР МІСЬКОЇ РАДИ

Юрій БЕЗПЯТКО

УКРАЇНА

Директор: Завадський В.М.

Перевірів: Завадський В.М.

Виконав: Куниця О.Ю.

ЦП "Луцькземресурс"

Масштаб 1: 500	
Площа ділянки (га)	З них
	у власність (шляхом викупу)
0,0490	0,0490