

ПЛАН
земельної ділянки

Додаток до рішення міської ради
№ _____ від "___" _____ 202__ р.


Кадастровий номер: 0710100000:41:012:0010

Місце розташування: м. Луцьк, вул. Ранкова, 6

Землекористувач:

громадянка Папежук Наталія Іванівна

Ситуаційна схема

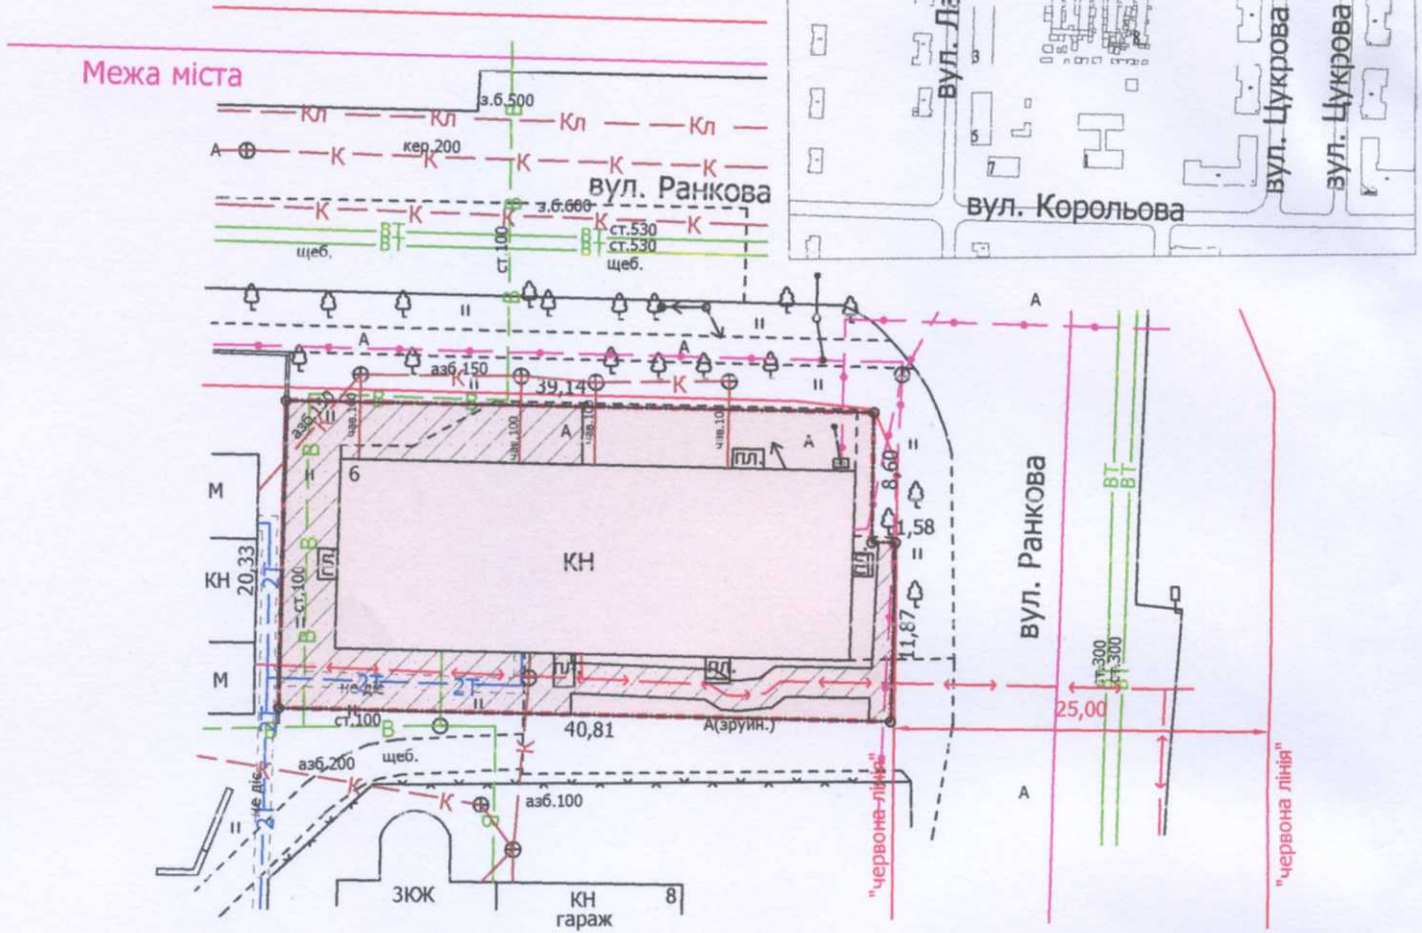

УМОВНІ ПОЗНАЧЕННЯ

- 0,0818 га — земельна ділянка, що надається у власність шляхом викупу цільовим призначенням: для будівництва та обслуговування будівель торгівлі - 03.07 (для обслуговування будівлі мисчного відділення)
- 0,0818 га — земельна ділянка, право оренди на яку зареєстроване в Державному реєстрі речових прав на нерухоме майно 30.03.2016, номер запису про інше речове право: 14022800, відповідно до договору оренди землі від 24.12.2015
- 0,0256 га — обмеження, встановлені щодо використання земельної ділянки (охоронні зони навколо інженерних комунікацій (01.08) - теплотраса, водопровід, каналізація, підземна кабельна лінія електропередачі, підземна кабельна лінія електрозв'язку)

СЕКРЕТАР МІСЬКОЇ РАДИ

Юрій БЕЗПЯТКО

Україна

Директор: Завадський В.М.

Перевірів: Завадський В.М.

Виконав: Кунь О.Ю.

ІП "Луцькземресурс"

Масштаб 1: 500	
Площа ділянки (га)	З них
	у власність (шляхом викупу)
0,0818	0,0818