

**ПЛАН**  
земельної ділянки

Додаток до рішення міської ради  
№ \_\_\_\_\_ від "\_\_\_" \_\_\_\_\_ 202\_ р.



Кадастровий №: 0710100000:11:010:0051

Адреса: м. Луцьк, пр-т Президента Грушевського, 22

Землекористувач:

громадянин Константинов Еміль Дмитрович

**Ситуаційна схема**

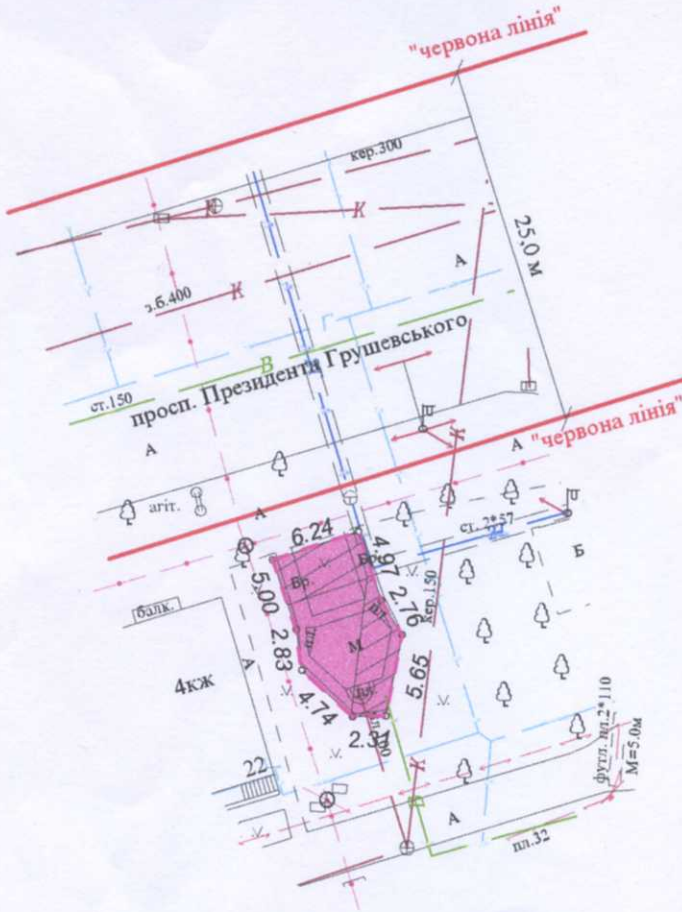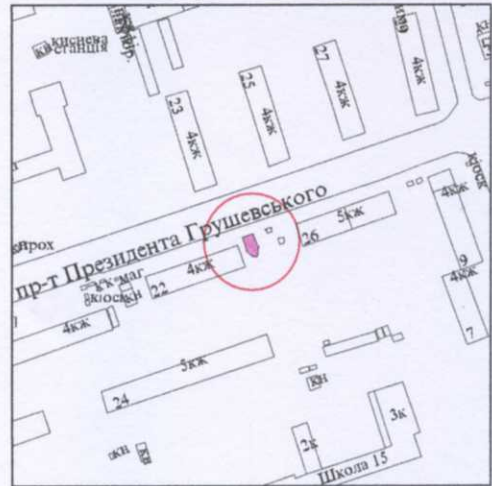

**УМОВНІ ПОЗНАЧЕННЯ**

- 0,0071 га - земельна ділянка, що надається у власність (шляхом викупу) цільовим призначенням: В.03.07 - для будівництва та обслуговування будівель торгівлі, видом використання - для обслуговування торгового павільйону
- 0,0071 га - земельна ділянка Луцької міської територіальної громади в особі Луцької міської ради, право зареєстроване в Державному реєстрі речових прав на нерухоме майно від 23.02.2021, номер запису: 40731056
- 0,0041 га - обмеження, встановлені щодо використання земельної ділянки (охоронні зони навколо інженерних комунікацій (01.08) - тепломережа, каналізація)

СЕКРЕТАР МІСЬКОЇ РАДИ \_\_\_\_\_

Юрій БЕЗПЯТКО

		Масштаб 1 : 500		
Підприємство	Ю.М. Романюк	Площа ділянки (га)	З них	
			у власність (шляхом викупу)	в оренду
ФІЗИЧНА ОСОБА-ПІДПРИЄМЕЦЬ Романюк Юрій Миколайович	Ю.М. Романюк	0,0071	0,0071	-