

ПЛАН
земельної ділянки

Додаток до рішення міської ради
№ _____ від "___" _____ 20__ р.


Кадастровий номер: 0710100000:22:065:0060

Адреса: м. Луцьк, вул. Конякіна, 39

Землекористувач:

громадянин Герун Юрій Євгенійович

Ситуаційна схема

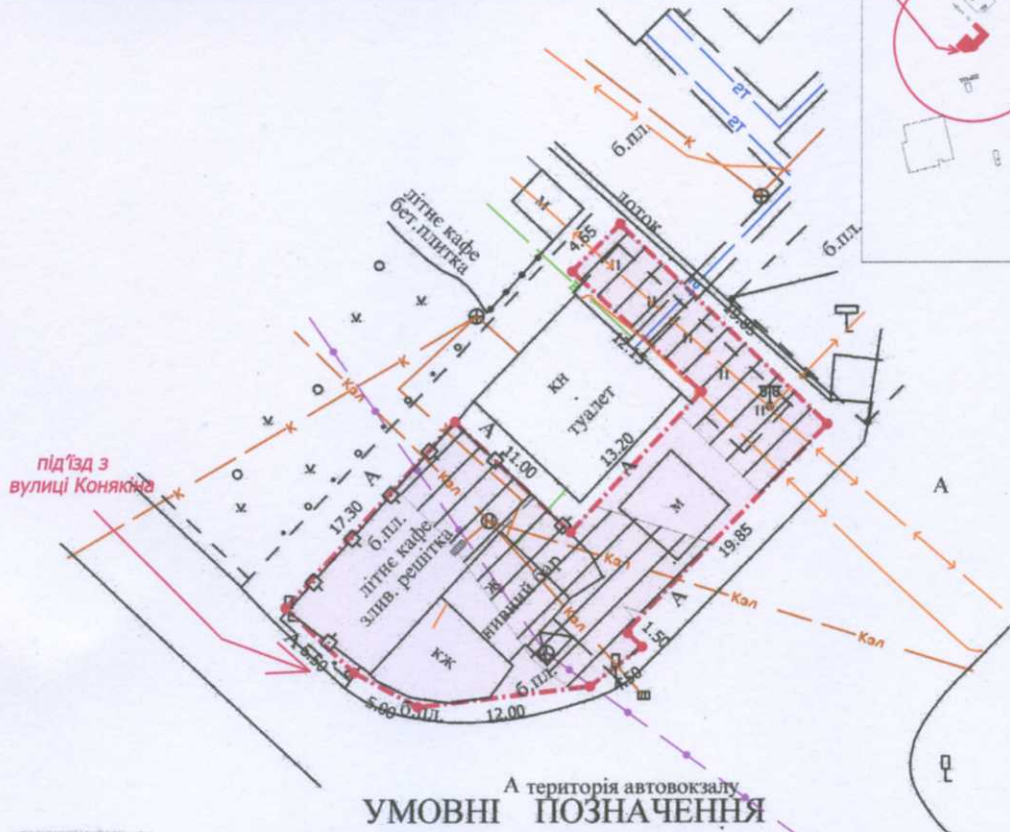

УМОВНІ ПОЗНАЧЕННЯ

- 0,0472 га** — земельна ділянка, що планується до продажу у власність, шляхом викупу, цільовим призначенням: для будівництва та обслуговування будівель торгівлі (03.07), видом використання: для будівництва та обслуговування приміщень
- 0,0472 га** — земельна ділянка, право оренди на яку зареєстроване в Державному реєстрі речових прав на нерухоме майно 25.10.2021, номер запису про інше речове право: 44672616, відповідно до договору оренди землі від 25.10.2021
- 0,0272 га** — обмеження, встановлені щодо використання земельної ділянки (охоронна зона навколо інженерних комунікацій (01.08) - водопровід, каналізація, тепломережа, підземна кабельна лінія електропередачі, підземна кабельна лінія електрозв'язку)

СЕКРЕТАР МІСЬКОЇ РАДИ

Юрій БЕЗПЯТКО

| | | | |
|---|--|----------------------------------|-------------------------------------|
| Директор Відповідальний за якість робіт | | Крисак А.І. | Масштаб 1: 500 |
| Виконав | | Галецький Д.В. Сергійковський | |
| ТЗОВ "ГЦНТП" | | | Площа ділянки (га) |
| | | | 3 у власність (шляхом викупу) |
| | | | 0,0472 |
| | | | 0,0472 |