

**ПЛАН
земельної ділянки**



Додаток до рішення міської ради
№ _____ від "___" _____ 202_р.

Кадастровий номер: 0710100000:33:010:0102

Адреса: м. Луцьк, вул. Ківерцівська, 61

Землекористувач:
громадянка Романюк Наталія Євгенівна

Ситуаційна схема

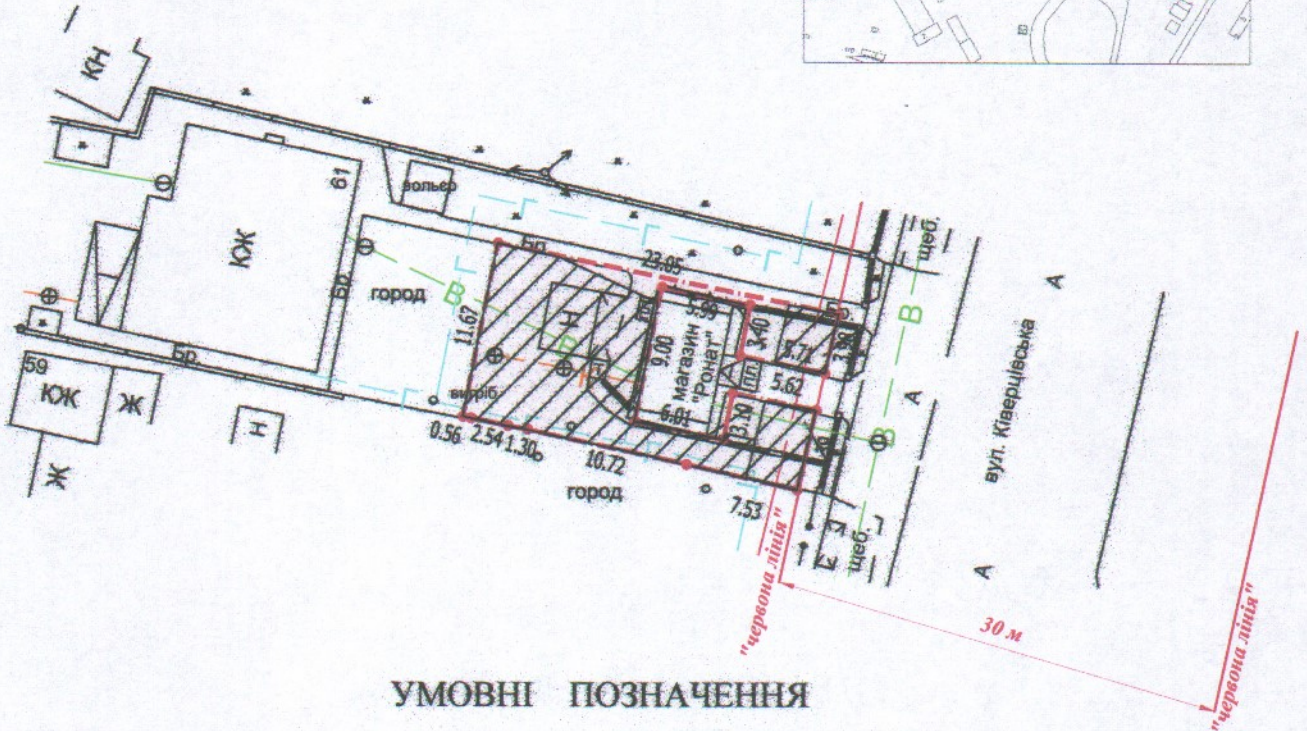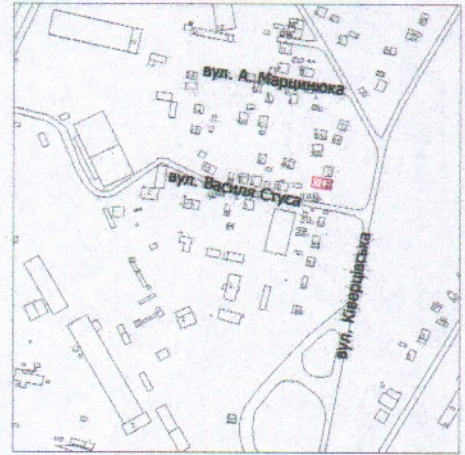

УМОВНІ ПОЗНАЧЕННЯ

- 0,0199 га — земельна ділянка, цільове призначення якої змінюється з "для будівництва та обслуговування жилого будинку, господарських будівель і споруд" [02.01 - для будівництва і обслуговування житлового будинку, господарських будівель і споруд (присадибна ділянка)] на "03.07 - для будівництва та обслуговування будівель торгівлі"
- 0,0173 га — обмеження встановлені щодо використання земельної ділянки (охоронна зона навколо інженерних комунікацій (01.08) - підземна кабельна лінія електропередачі, водопровід, газопровід)

СЕКРЕТАР МІСЬКОЇ РАДИ

Юрій БЕЗПЯТКО

Директор	<i>[Підпис]</i>	Крисак А.І.	Масштаб 1: 500
Відповідальний за якість робіт	<i>[Підпис]</i>	Галецький Д.В.	
Виконав	<i>[Підпис]</i>	Ємець О.А.	Площа ділянки (га)
ТЗОВ "ГЦНТІ+" <i>[Печатка]</i>			3 нх
			у власність
			0,0199
			0,0199