
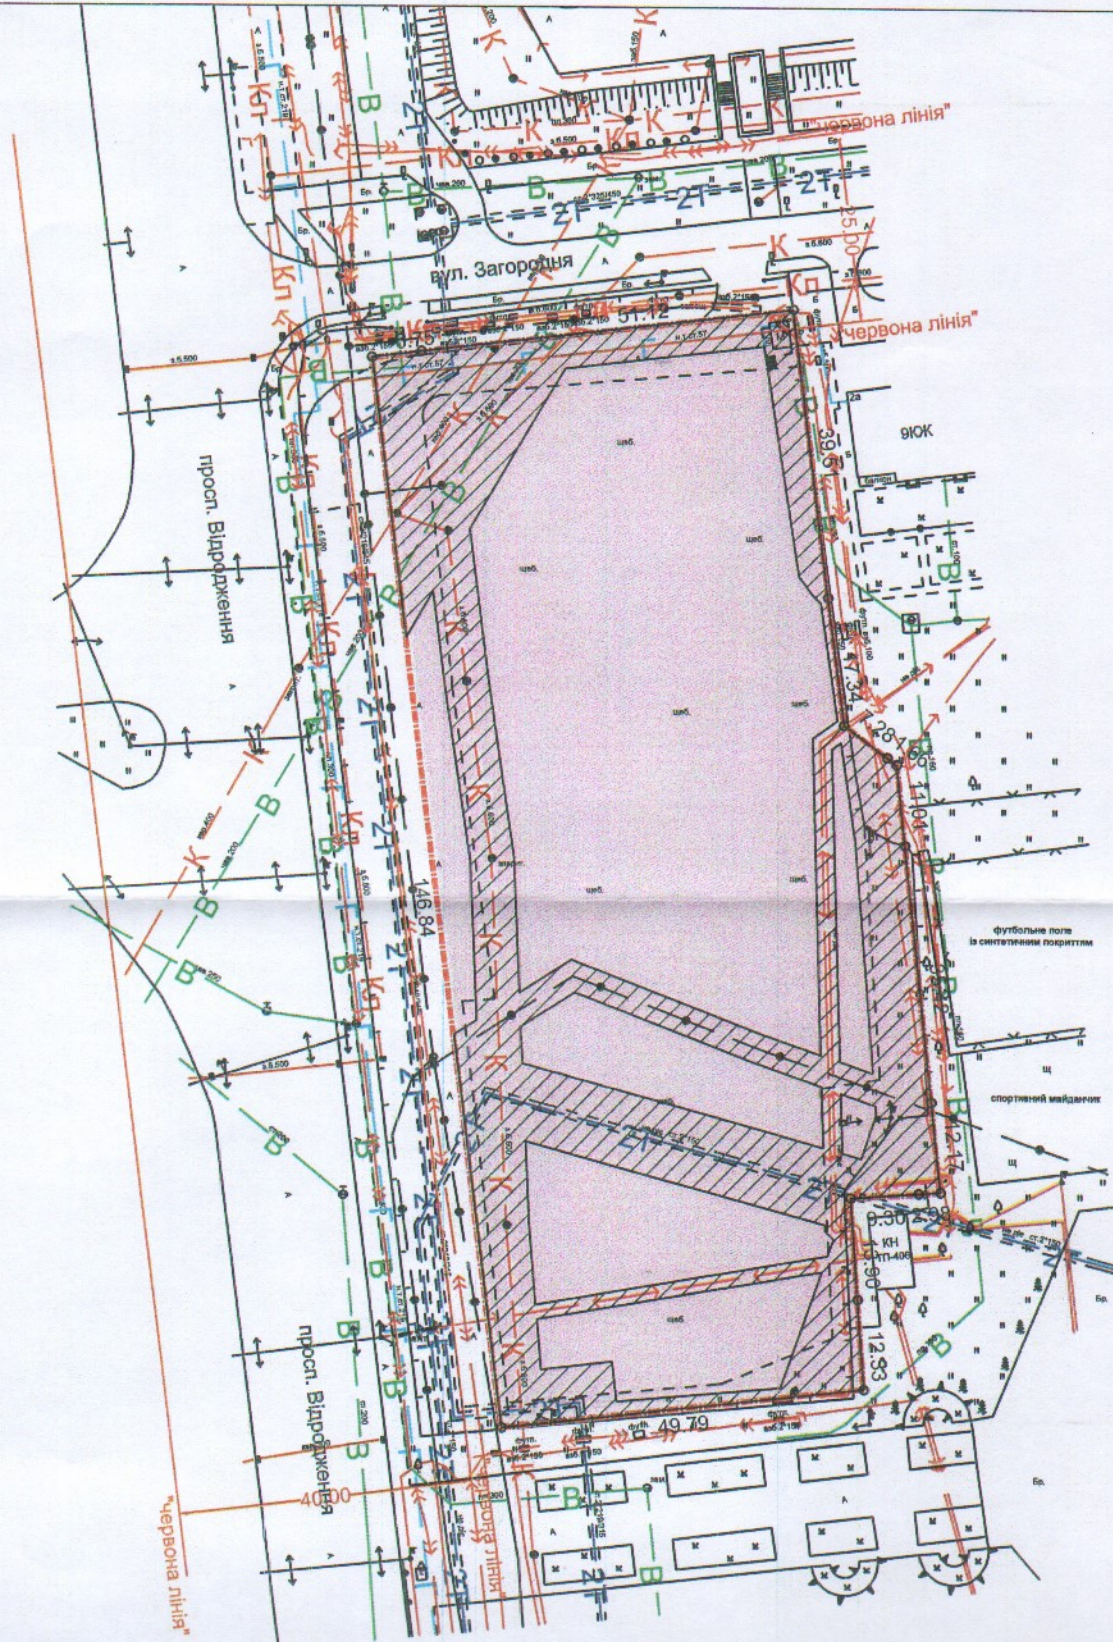


ПЛАН
земельної ділянки

Кадастровий №: 0710100000:34:034:0047
Адреса: м. Луцьк, пр-т Відродження, 32-а
Землекористувач:
ПРИВАТНЕ ПІДПРИЄМСТВО "ВІДРОДЖЕННЯ ІНВЕСТ"

Ситуаційна схема

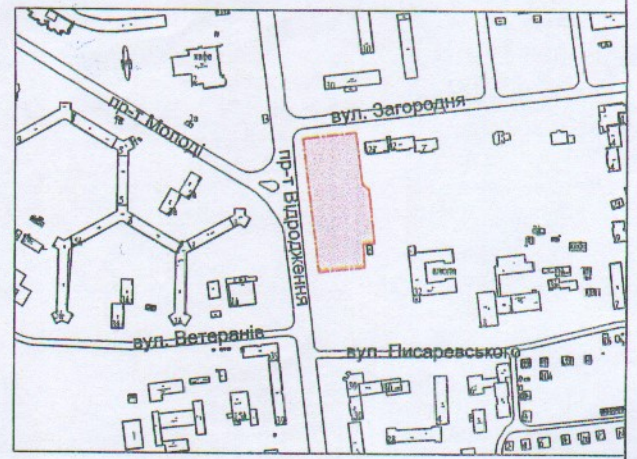

УМОВНІ ПОЗНАЧЕННЯ

- 0,8694 га** - земельна ділянка, цільове призначення якої змінюється з "для обслуговування торгового комплексу" (В.03.07 Для будівництва та обслуговування будівель торгівлі) на В.02.10 Для будівництва і обслуговування багатоквартирного житлового будинку з об'єктами торгово-розважальної та ринкової інфраструктури
- 0,3275 га** - обмеження, встановлені щодо використання земельної ділянки (охоронна зона навколо інженерних комунікацій (01.08) - водопроводу, газопроводу, каналізації, теплотраси, повітряної лінії електропередачі, повітряної лінії електрозв'язку, підземної кабельної лінії електропередачі)

СЕКРЕТАР МІСЬКОЇ РАДИ _____

Юрій БЕЗПАТКО

Кваліфікаційний сертифікат інженера-землепорядника від 24.10.2013 № 011345	Масштаб 1 : 1000		
	з них:		
фізична особа-підприємець Відповідальний за якість робіт та виконавець	Данкевич Д.О. Данкевич Д.О.	Площа ділянки (га)	у власності в оренді
		0,8694	0,8694

