
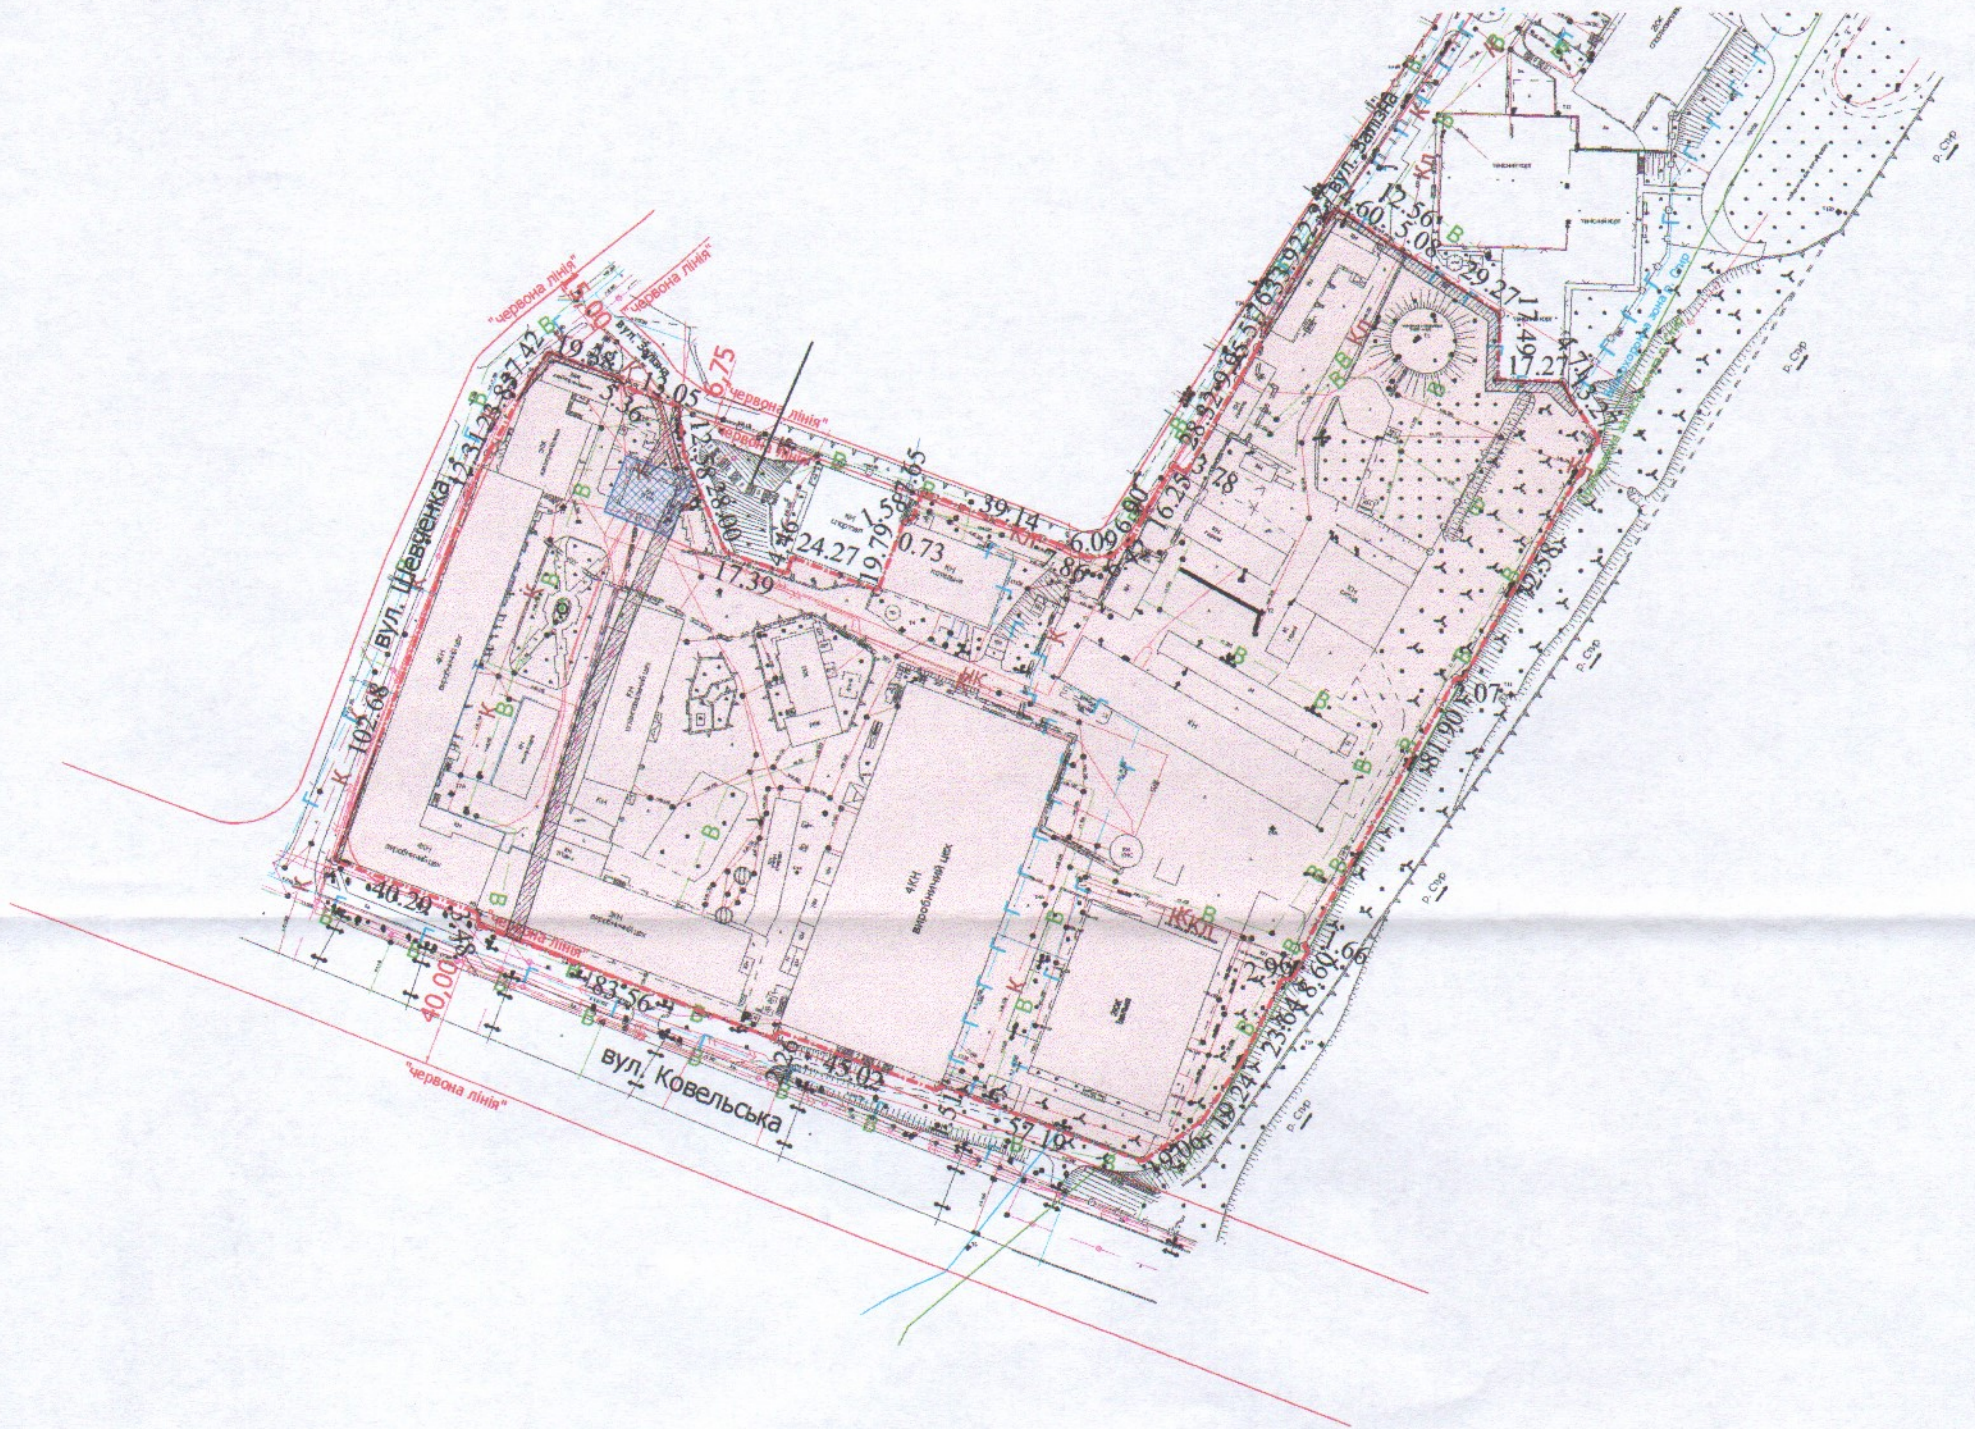


ПЛАН
земельної ділянки

Кадастровий №: 0710100000:21:029:0068
Місце розташування: м. Луцьк, вул. Ковельська, 40
Землекористувач:
ПУБЛІЧНЕ АКЦІОНЕРНЕ ТОВАРИСТВО «ЕЛЕКТРОТЕРМОМЕТРІЯ»

Ситуаційний план

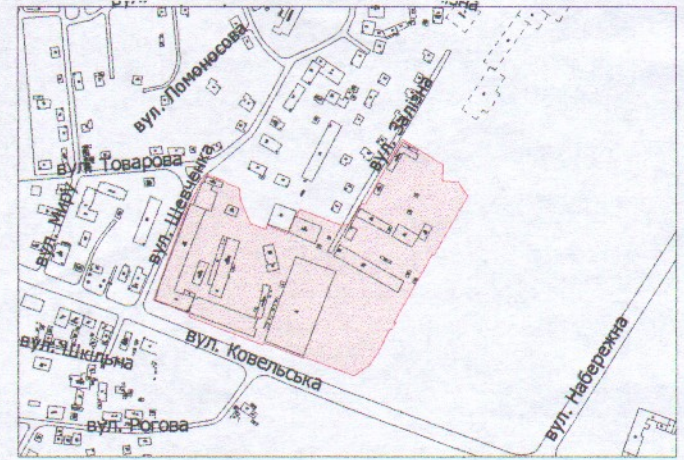

УМОВНІ ПОЗНАЧЕННЯ

- 4,3438 га** — земельна ділянка ПУБЛІЧНОГО АКЦІОНЕРНОГО ТОВАРИСТВА «ЕЛЕКТРОТЕРМОМЕТРІЯ», право постійного користування на яку зареєстроване в Державному реєстрі речових прав на нерухоме майно 31.05.2022, номер запису про інше речове право: 46978162 для виробничо-господарської діяльності (11.02 - для розміщення та експлуатації основних, підсобних і допоміжних будівель та споруд підприємств переробної, машинобудівної та іншої промисловості)
- 0,1033 га** — обмеження, встановлені щодо використання земельної ділянки (охоронні зони навколо інженерних комунікацій (01.08) - каналізація, газопровід, підземна кабельна лінія електрозв'язку, підземна кабельна лінія електропередачі)
- 0,0298 га** — обмеження, встановлені щодо використання земельної ділянки (охоронна зона навколо (вздовж) об'єкта енергетичної системи (01.05))

СЕКРЕТАР МІСЬКОЇ РАДИ _____ **Юрій БЕЗПЯТКО**



Директор	Завадський В.М.	Масштаб 1: 2000	
Перевірив	Завадський В.М.		
Виконав	Кунд О.Ю.	Площа ділянки (га)	
ПП "Луцькземресурс"			3 в постійному користуванні
		4,3438	4,3438