

ПЛАН
земельної ділянки


Кадастровий №: 0710100000:21:029:0069

Місце розташування: м. Луцьк, вул. Ковельська, 40

Землекористувач:

ПУБЛІЧНЕ АКЦІОНЕРНЕ ТОВАРИСТВО «ЕЛЕКТРОТЕРМОМЕТРІЯ»

Ситуаційний план

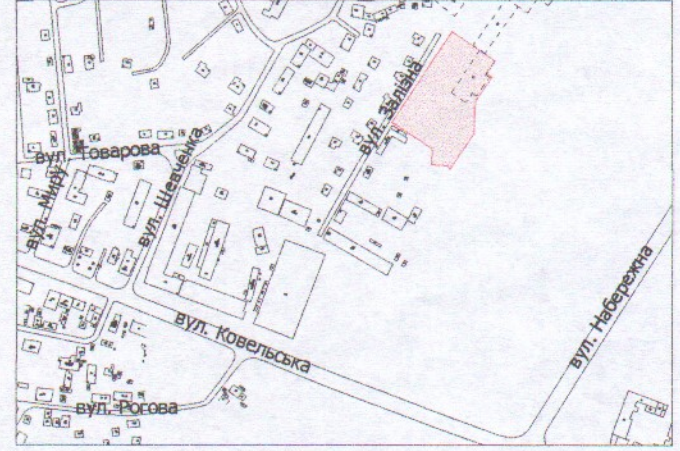

УМОВНІ ПОЗНАЧЕННЯ

0,8157 га — земельна ділянка ПУБЛІЧНОГО АКЦІОНЕРНОГО ТОВАРИСТВА «ЕЛЕКТРОТЕРМОМЕТРІЯ», право постійного користування на яку зареєстроване в Державному реєстрі речових прав на нерухоме майно 31.05.2022, номер запису про інше речове право: 46978901 для виробничо-господарської діяльності (11.02 - для розміщення та експлуатації основних, підсобних і допоміжних будівель та споруд підприємств переробної, машинобудівної та іншої промисловості)

0,1111 га — обмеження, встановлені щодо використання земельної ділянки (водопровід, каналізація, газопровід, ГРЩ, підземна кабельна лінія електропередачі)

СЕКРЕТАР МІСЬКОЇ РАДИ _____

Юрій БЕЗПЯТКО

Україна
ПІДПРИЄМСТВО «ЛУЦЬК-ЗЕМРЕСУРС»

Директор: Завальський В.М.
Перевірив: Завальський В.М.
Виконав: Кушнір Ю.Ю.
ВАСИЛЬ МИХАЙЛОВИЧ
№ 002215

ПП "Луцькземресурс"

Масштаб 1:1000

Площа ділянки (га)	З них в постійному користуванні	
	0,8157	0,8157