

ПЛАН
земельної ділянки



Кадастровий №: 0710100000:21:029:0070

Місце розташування: м. Луцьк, вул. Ковельська, 40

Землекористувач:

ПУБЛІЧНЕ АКЦІОНЕРНЕ ТОВАРИСТВО «ЕЛЕКТРОТЕРМОМЕТРІЯ»

Ситуаційний план

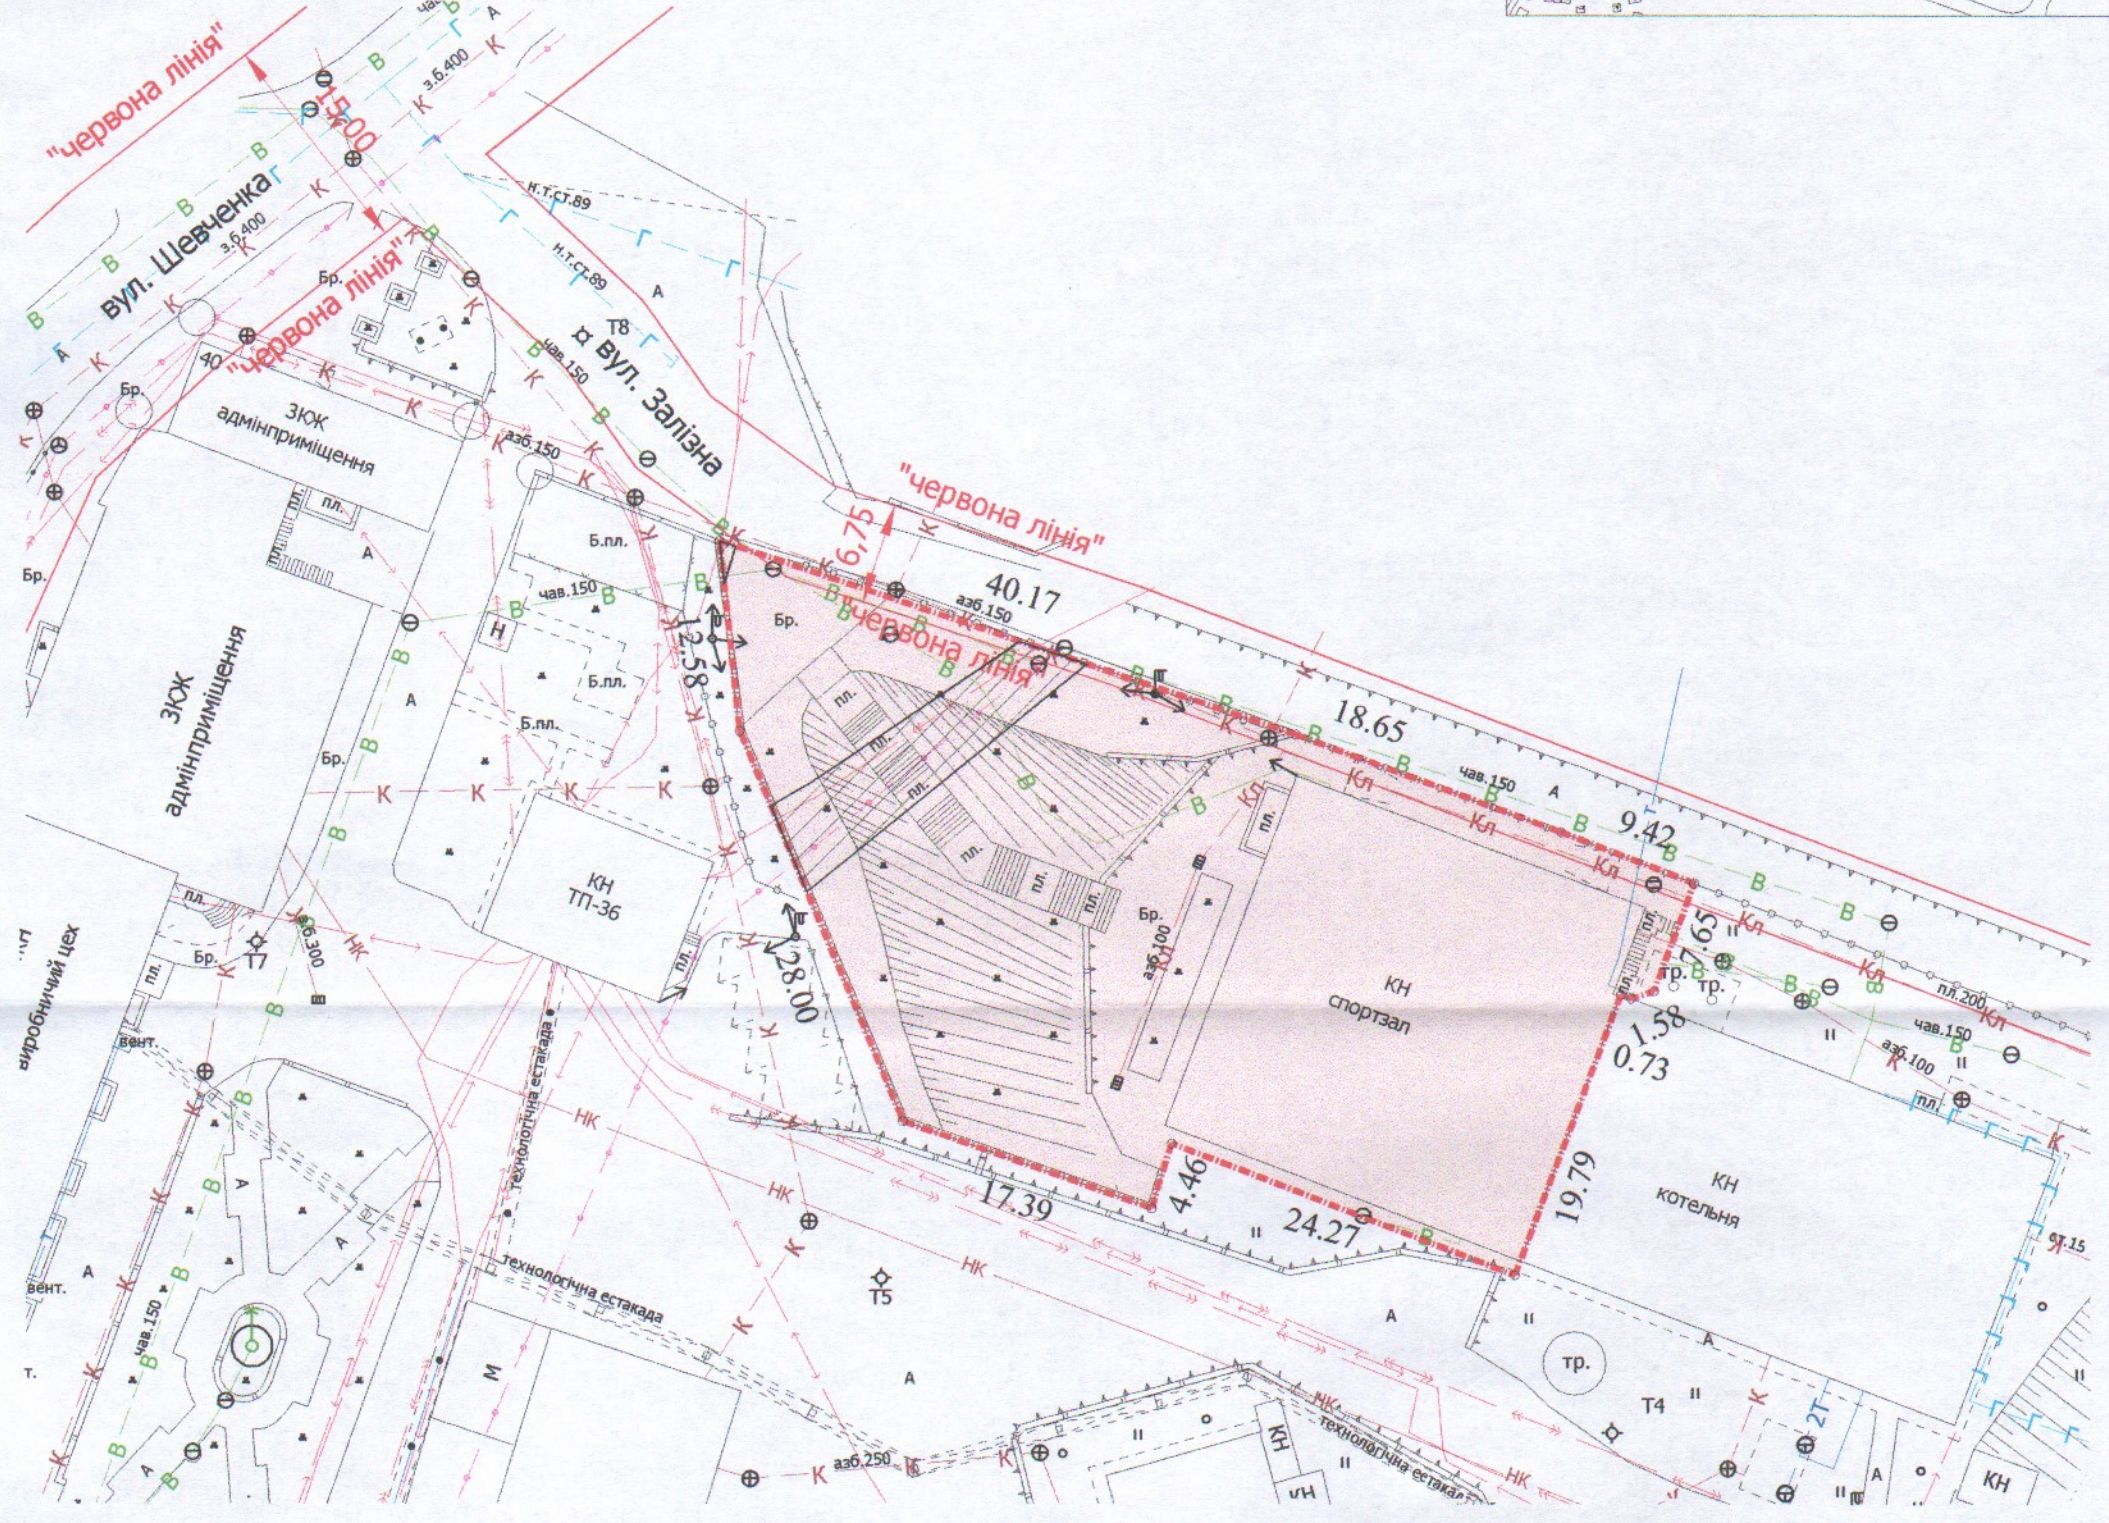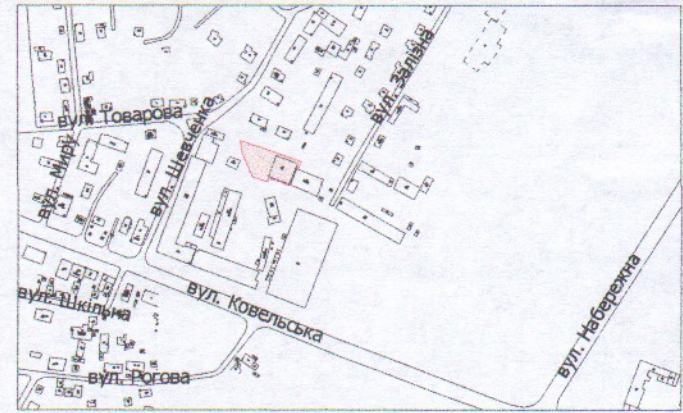

УМОВНІ ПОЗНАЧЕННЯ

0,1720 га — земельна ділянка ПУБЛІЧНОГО АКЦІОНЕРНОГО ТОВАРИСТВА «ЕЛЕКТРОТЕРМОМЕТРІЯ», право постійного користування на яку зареєстроване в Державному реєстрі речових прав на нерухоме майно 31.05.2022, номер запису про інше речове право: 46979451 для виробничо-господарської діяльності (11.02 - для розміщення та експлуатації основних, підсобних і допоміжних будівель та споруд підприємств переробної, машинобудівної та іншої промисловості)

0,0107 га — обмеження, встановлені щодо використання земельної ділянки (охоронні зони навколо інженерних комунікацій (01.08) - підземна кабельна лінія електрозв'язку, підземна кабельна лінія електропередачі)

СЕКРЕТАР МІСЬКОЇ РАДИ _____

Юрій БЕЗПЯТКО

ПІП "Луцькземресурс"

Завадський В.М.
Завадський В.М.
Кунці О.Ю.

Директор
Перевірив
Виконав *

Масштаб 1: 500

Площа ділянки (га)	З них в постійному користуванні	
	0,1720	0,1720