

ПЛАН
земельної ділянки

Кадастровий номер: 0710100000:34:069:0150



Місце розташування: м. Луцьк, вул. Рівненська, 76-б

Землекористувач:

ТОВАРИСТВО З ОБМЕЖЕНОЮ

ВІДПОВІДАЛЬНІСТЮ "ВОЛИНЬХІМ"

Додаток до рішення міської ради
№ _____ від "___" _____ 20__ р.

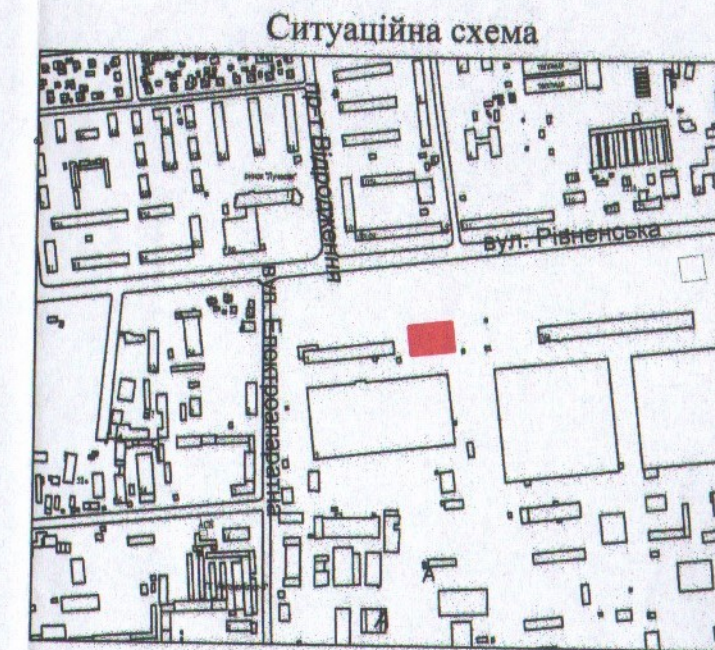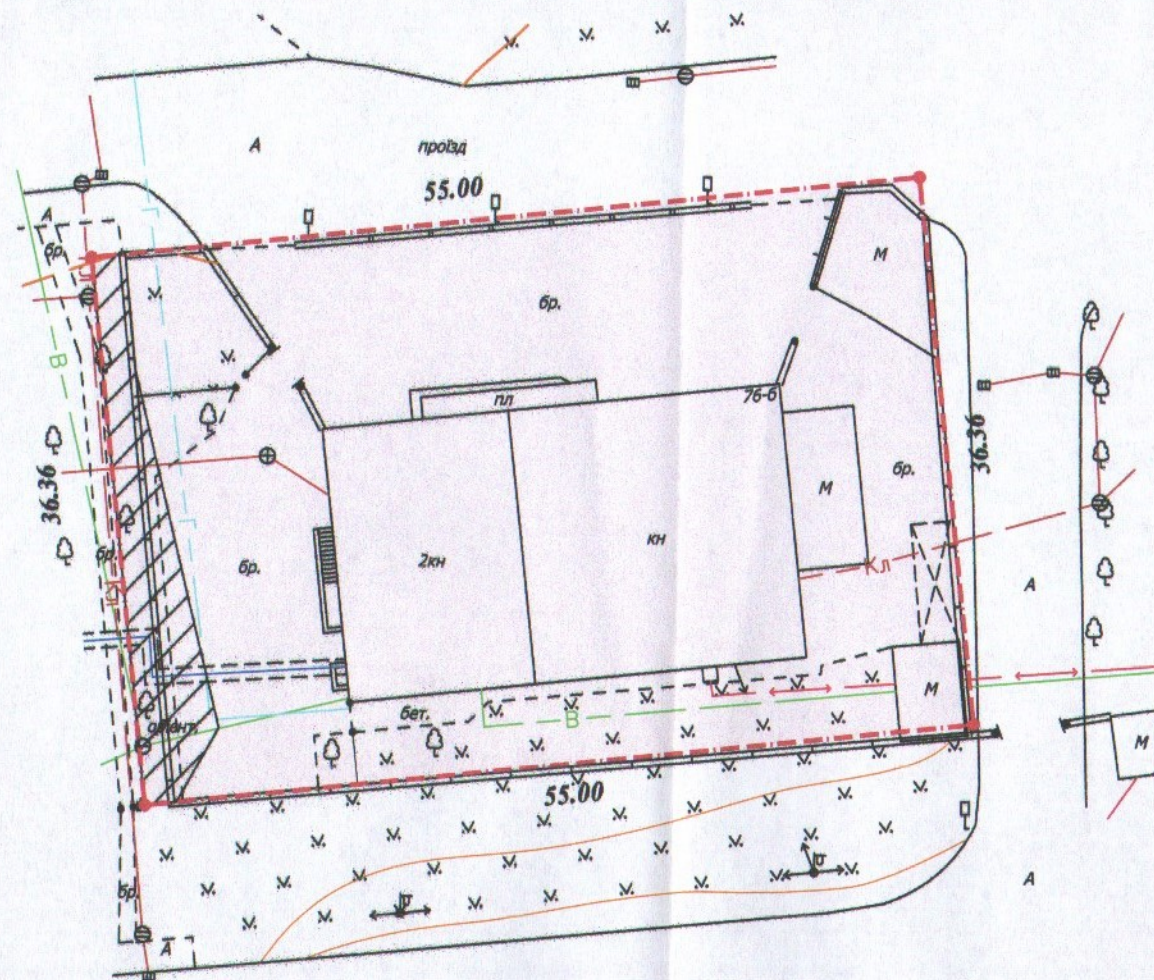

УМОВНІ ПОЗНАЧЕННЯ

- 0,2000 га** — земельна ділянка, що надається в оренду для обслуговування адміністративної та господарської будівлі (03.10 - для будівництва та обслуговування адміністративних будинків, офісних будівель компаній, які займаються підприємницькою діяльністю, пов'язаною з отриманням прибутку)
- 0,2000 га** — земельна ділянка, що була надана в постійне користування ТОВ "ВОЛИНЬХІМ" (право власності Луцької міської територіальної громади, в особі Луцької міської ради зареєстроване в Державному реєстрі речових прав на нерухоме майно 11.01.2022, номер запису: 46143010)
- 0,0125 га** — обмеження, встановлені щодо використання земельної ділянки [охоронна зона навколо інженерних комунікацій (01.08) - каналізація, водопровід]

СЕКРЕТАР МІСЬКОЇ РАДИ

Юрій БЕЗПЯТКО

Директор	Крисак А.І.	Масштаб 1:1000
Відповідальний за якість робіт	Галецький Д.В.	
Виконав	Галець О.А.	Площа ділянки (га)
ТЗОВ "ГЦНТП+"		3 них
		в оренду
		0,2000
		0,2000