



ПЛАН
земельної ділянки



Кадастровий номер: 0710100000:22:008:0046

Місце розташування: м. Луцьк, вул. Селищна, 8

Землекористувач:
громадянин Чепіль Євген Петрович

Додаток до рішення міської ради
№ _____ від "___" _____ 2022 р.

Ситуаційна схема

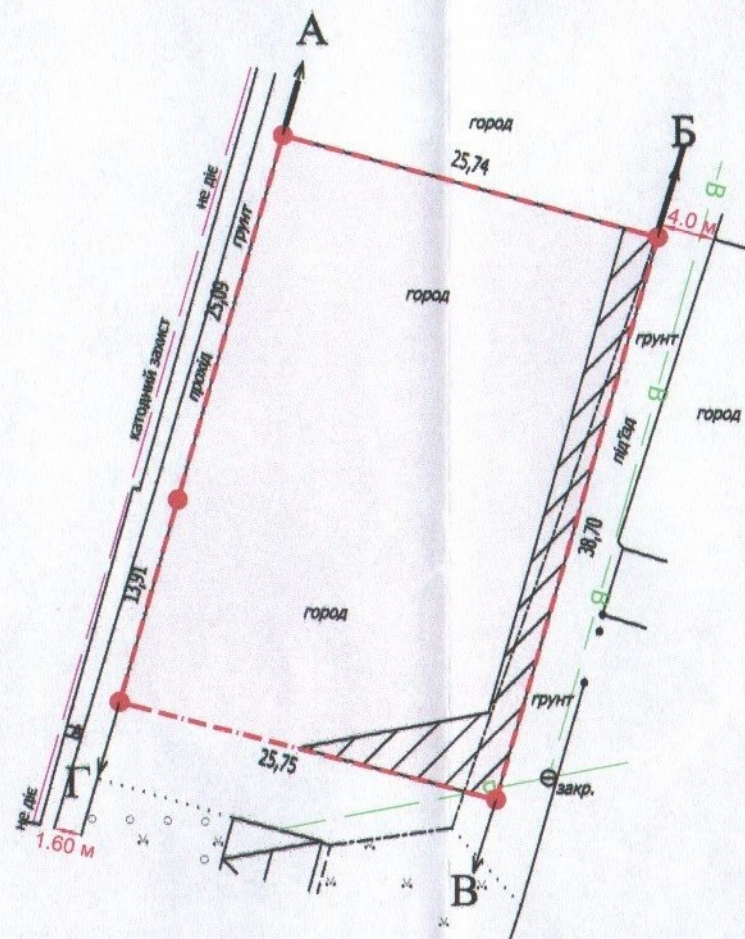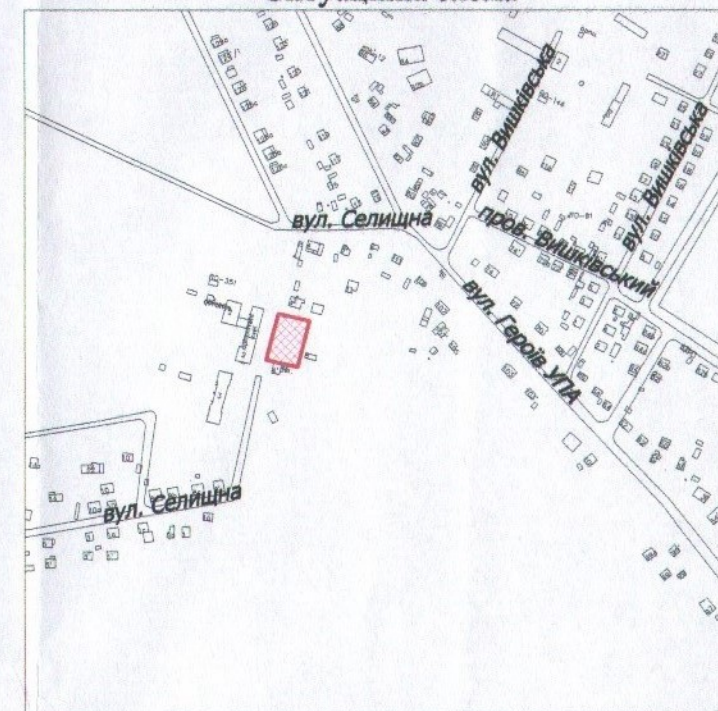

УМОВНІ ПОЗНАЧЕННЯ

- 0,1000 га** — земельна ділянка, цільове призначення якої змінюється з "для ведення особистого підсобного господарства" (01.03 - для ведення особистого селянського господарства) на "для будівництва та обслуговування жилого будинку, господарських будівель і споруд" [02.01 - для будівництва і обслуговування житлового будинку, господарських будівель і споруд (присадибна ділянка)]"
- 0,0115 га** — обмеження встановлені щодо використання земельної ділянки [охоронна зона навколо інженерних комунікацій (01.08) - водопровід]
- 0,1000 га** — обмеження встановлені щодо використання земельної ділянки [зона охорони археологічного культурного шару (01.02.4)]

СЕКРЕТАР МІСЬКОЇ РАДИ

_____ **Юрій БЕЗПЯТКО**



Директор	Крисак А.І.	Масштаб 1: 500	
Відповідальний за якість робіт	Галецький Д.В.		
Виконав	Ємець О.А.	Площа ділянки (га)	3 них
ТзОВ "ГЦНТП+"			0,1000