

ПЛАН  
земельної ділянки



Додаток до рішення міської ради  
№ \_\_\_\_\_ від "\_\_\_" "\_\_\_" 202\_\_ р.

Кадастровий номер: 0710100000:22:025:0105

Місце розташування: м. Луцьк, вул. Конякіна, 16

Землекористувач: Колективне підприємство  
"УВТК "Будівельник"

Ситуаційна схема

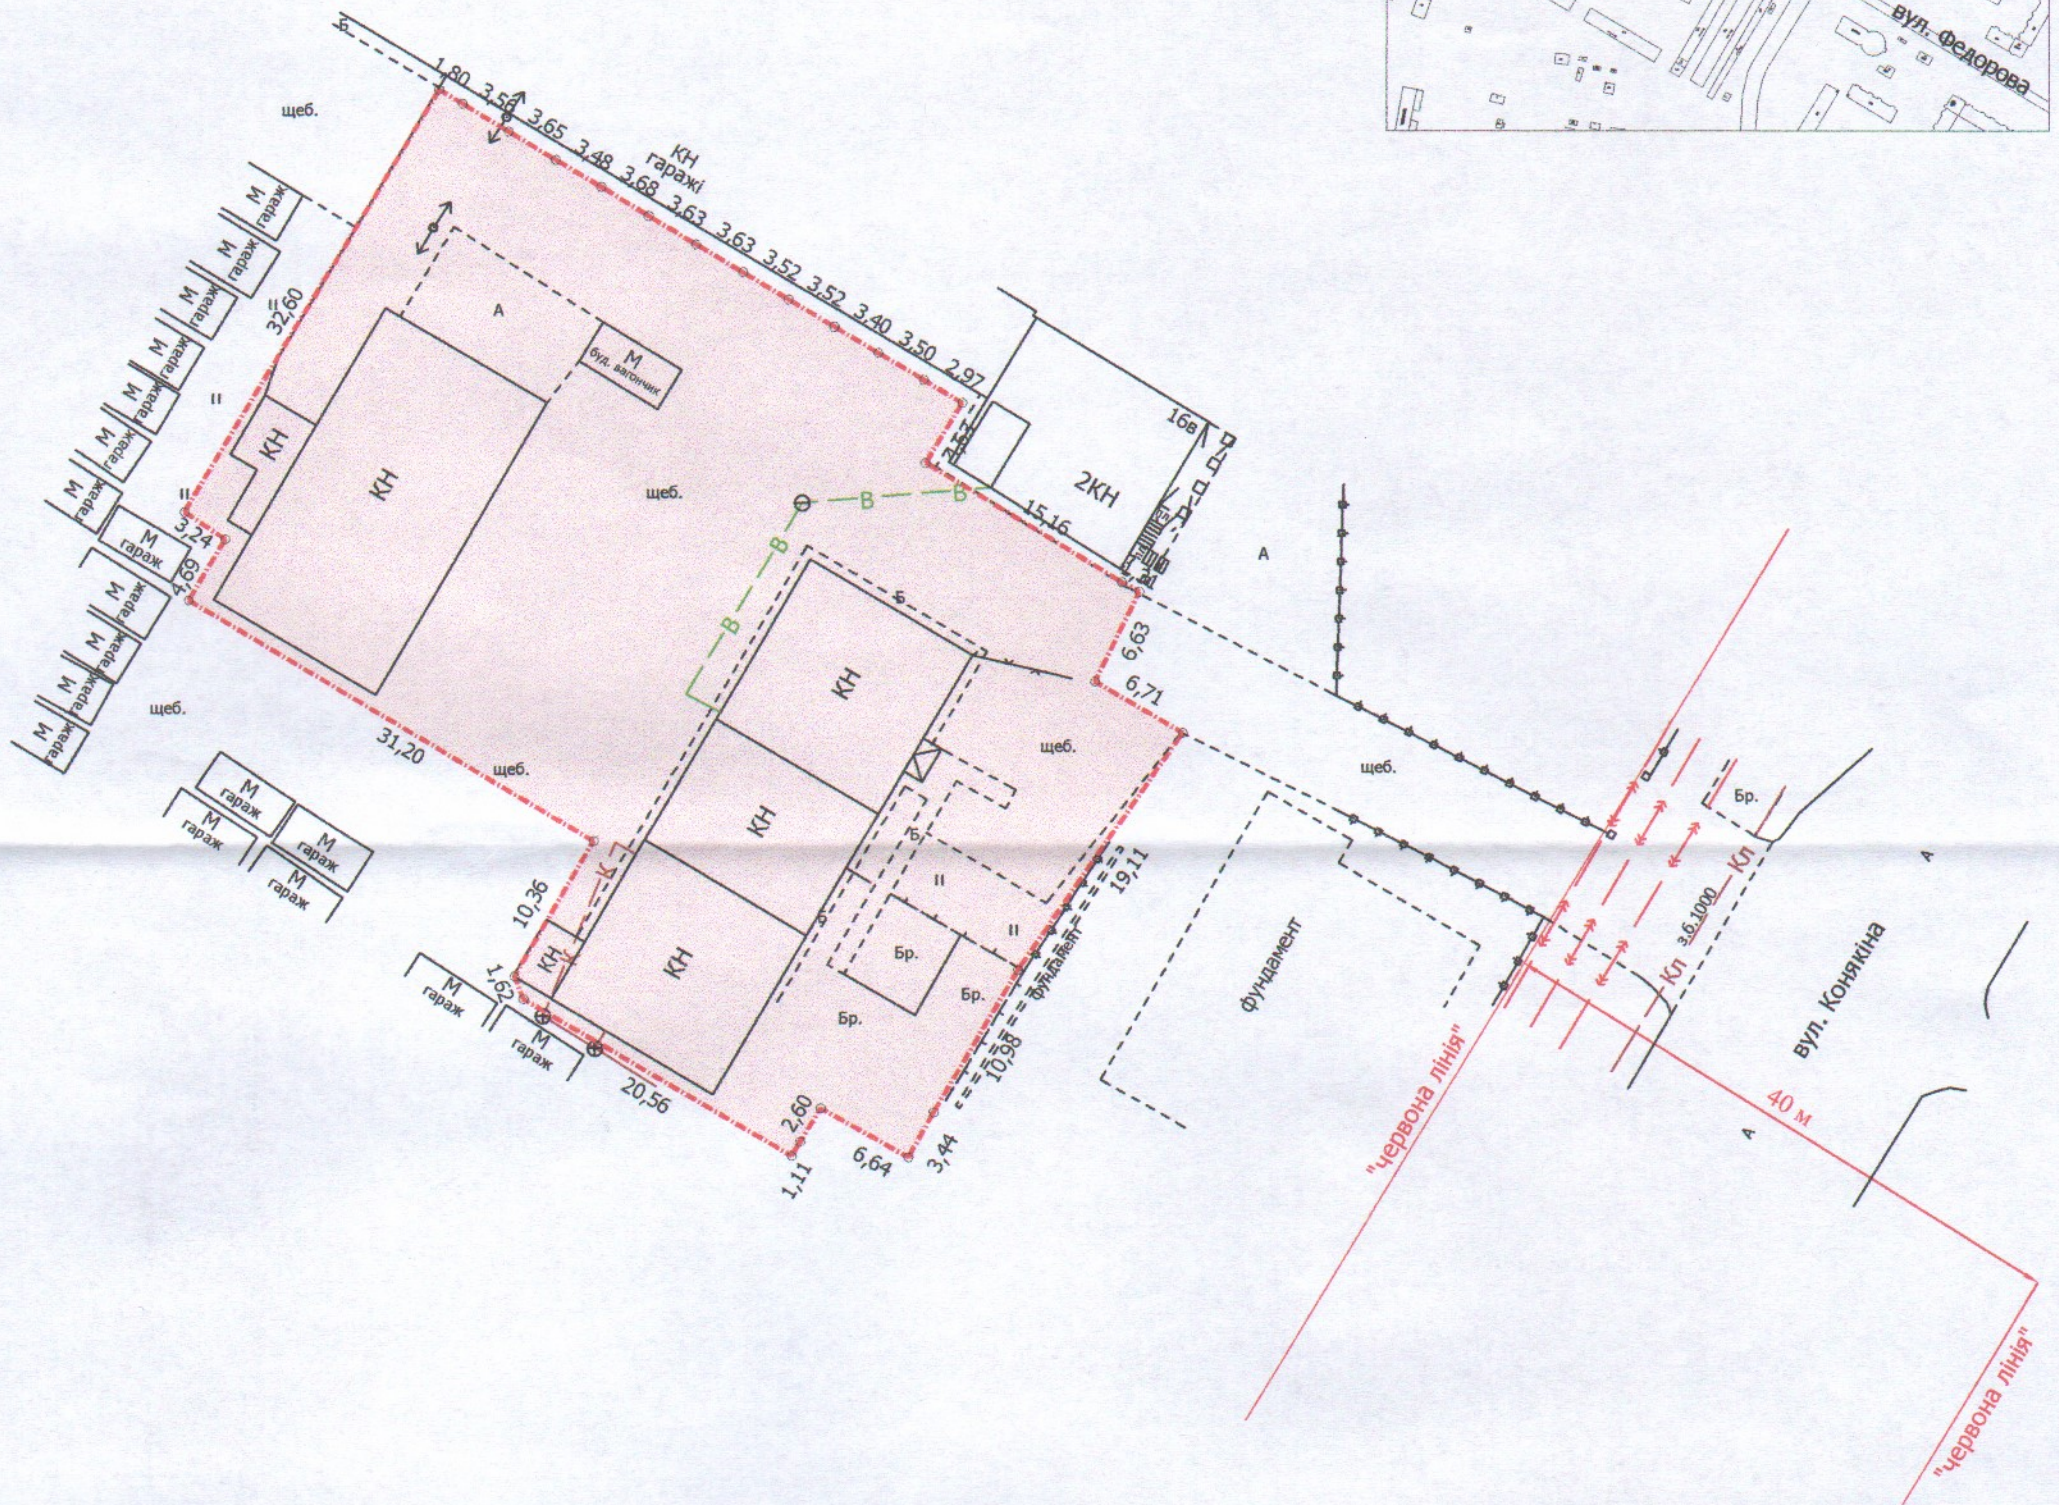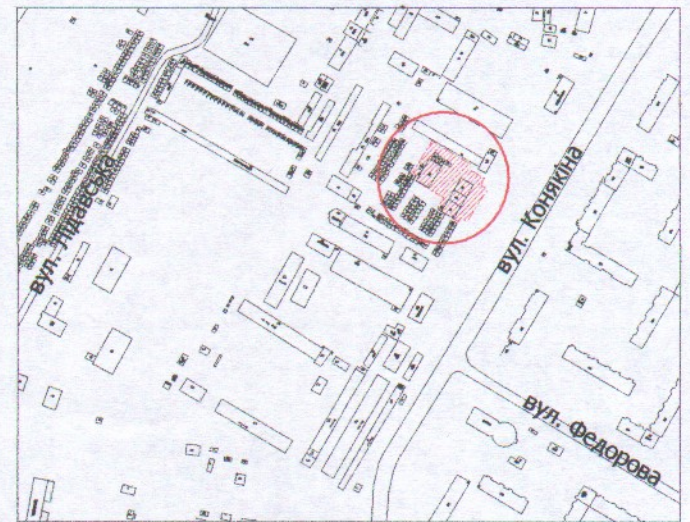

УМОВНІ ПОЗНАЧЕННЯ

**0,2500 га** — земельна ділянка, що надається в оренду для будівництва та обслуговування нежитлових приміщень (03.10 - для будівництва та обслуговування адміністративних будинків, офісних будівель компаній, які займаються підприємницькою діяльністю, пов'язаною з отриманням прибутку)

СЕКРЕТАР МІСЬКОЇ РАДИ

Юрій БЕЗПЯТКО

ПІП "Луцькземресурс"

|           |                 |
|-----------|-----------------|
| Директор  | Завадський В.М. |
| Перевірив | Завадський В.М. |
| Виконав   | Єлюк О.П.       |

Масштаб 1: 500

|                    |          |
|--------------------|----------|
| Площа ділянки (га) | 3 нх     |
|                    | в оренду |
| 0,2500             | 0,2500   |