
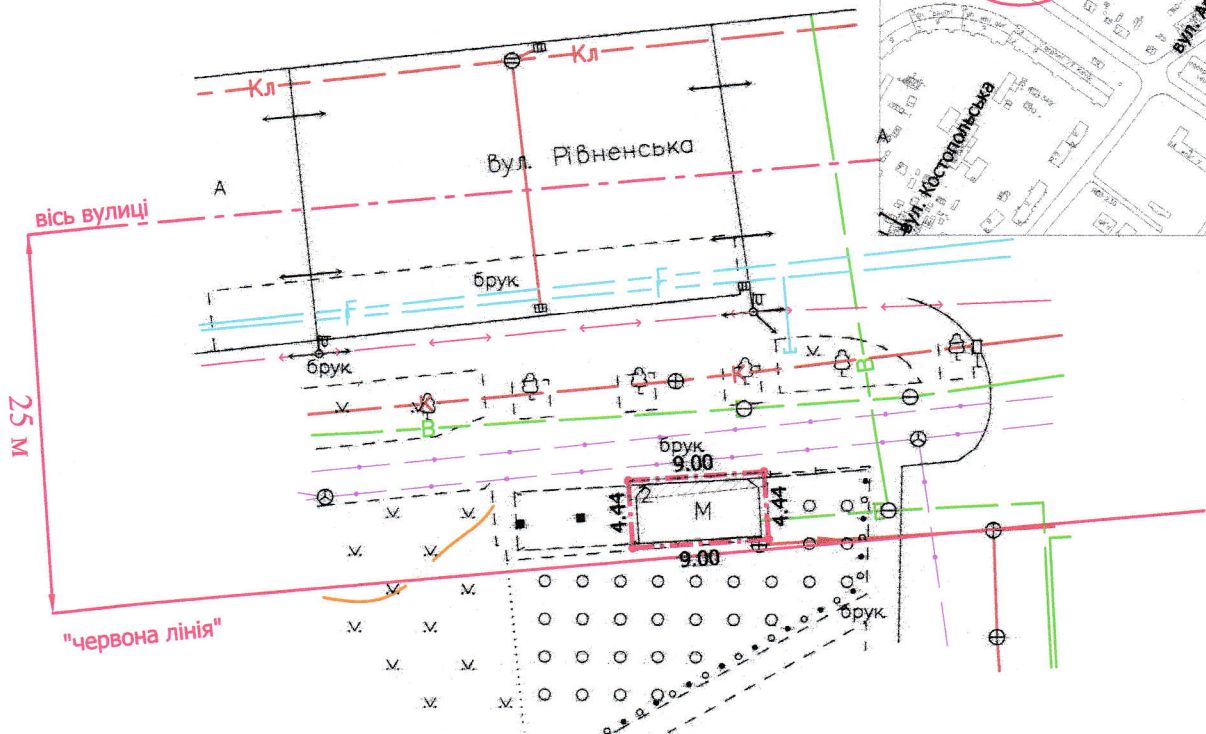


ПЛАН  
земельної ділянки

Додаток до рішення міської ради  
№ \_\_\_\_\_ від " \_\_\_\_ " \_\_\_\_\_ 20\_\_ р.

Кадастровий номер: 0710100000:22:110:0013  
Місце розташування: м. Луцьк, вул. Рівненська, 2  
Землекористувач: фізична особа-підприємець  
Тивонюк Надія Петрівна

Ситуаційна схема

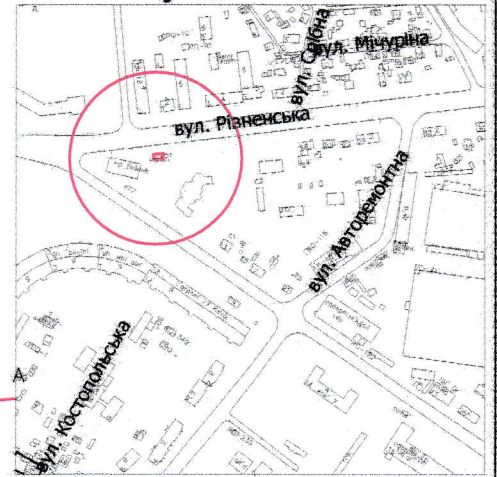

УМОВНІ ПОЗНАЧЕННЯ

- 0,0040 га** — земельна ділянка, договір оренди якої поновлюється на новий строк для обслуговування торгового павільйону в критій зупинці громадського транспорту (03.07 - для будівництва та обслуговування будівель торгівлі)
- 0,0040 га** — земельна ділянка, право оренди на яку зареєстроване в Державному реєстрі речових прав на нерухоме майно 21.07.2017, номер запису про інше речове право: 21582807, згідно з договором оренди землі від 06.06.2017
- 0,0010 га** — обмеження, встановлені щодо використання земельної ділянки [охоронна зона навколо інженерних комунікацій (01.08) - підземна кабельна лінія електрозв'язку, водопровід]
- 0,0040 га** — обмеження, встановлені щодо використання земельної ділянки [території в червоних лініях (06.01.1)]
- 0,0040 га** — обмеження, встановлені щодо використання земельної ділянки [зона охорони археологічного культурного шару (01.02.4)]

СЕКРЕТАР МІСЬКОЇ РАДИ

Юрій БЕЗПЯТКО

Директор	<i>[Підпис]</i>	Крисак А.І.	Масштаб 1: 500	
Відповідальний за якість робіт	<i>[Підпис]</i>	Галецький Д.В.		
Виконав	<i>[Підпис]</i>	Ємець О.А.	Площа ділянки (га)	З них
ТЗОВ "ГЦНТІ+"				в оренду
			0,0040	0,0040