




**ПЛАН**  
земельної ділянки

Кадастровий номер: 0710100000:21:008:0028  
Місце розташування: м. Луцьк, вул. Добролюбова, 14  
Землекористувач:  
громадянка Кухтюк Галина Олексіївна

Додаток до рішення міської ради  
№ \_\_\_\_\_ від "\_\_\_" \_\_\_\_\_ 202 р.

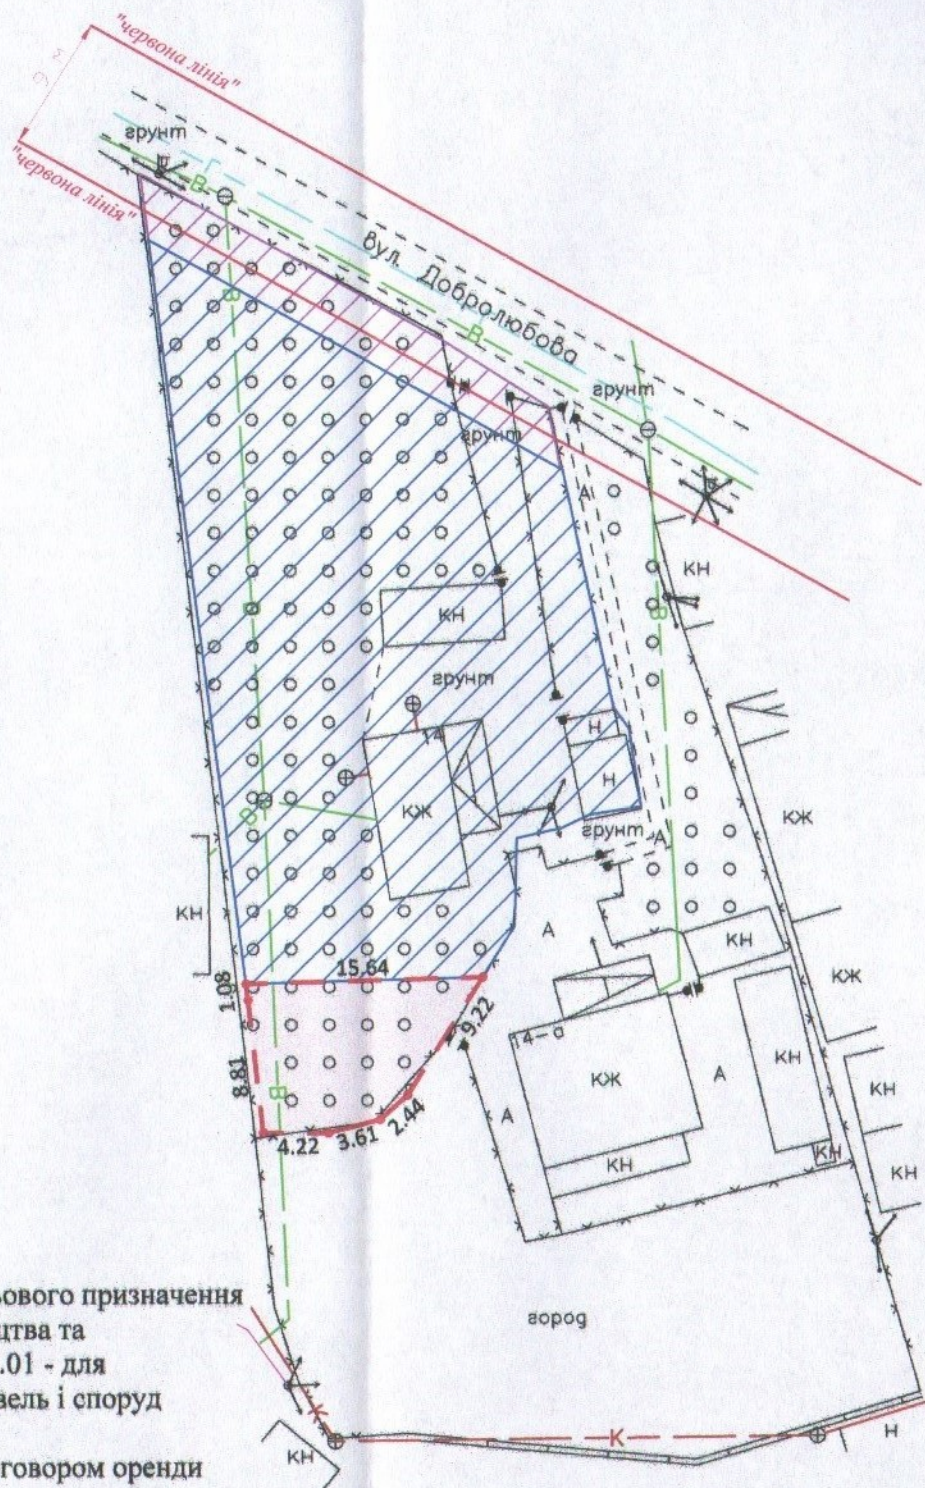

**УМОВНІ ПОЗНАЧЕННЯ**

- 0,0115 га** — земельна ділянка, що планується до відведення в оренду із зміною цільового призначення з "для ведення городництва" (01.07 - для городництва) на "для будівництва та обслуговування жилого будинку, господарських будівель і споруд" [02.01 - для будівництва і обслуговування житлового будинку, господарських будівель і споруд (присадибна ділянка)]
- 0,0115 га** — земельна ділянка, що була надана в оренду гр. Циплюк Е.В. згідно з договором оренди землі від 23.03.2006 за № 040607700082
- 0,1001 га** — земельна ділянка гр. Кухтюк Г.О., право власності на яку зареєстроване в Державному реєстрі речових прав на нерухоме майно від 03.12.2021, номер запису про право власності: 45430211, для будівництва та обслуговування жилого будинку, господарських будівель і споруд
- 0,0113 га** — землекористування гр. Кухтюк Г.О.

СЕКРЕТАР МІСЬКОЇ РАДИ

Юрій БЕЗПЯТКО

Директор	Крисак А.І.	Масштаб 1: 500	
Відповідальний за якість робіт	Галецький Д.В.		
Виконав	Ємець О.А.	Площа ділянки (га)	3 них
			0,0115