

ПЛАН

земельної ділянки

Кадастровий номер: 0710100000:11:014:0064



Місце розташування: м. Луцьк, вул. Винниченка, 67-а

Землевласник: Луцька міська територіальна громада, в особі Луцької міської ради

Землекористувачі: громадянин Ковальчук Павло Миколайович,  
Волинська обласна рада

Додаток до рішення міської ради  
№ \_\_\_\_\_ від "\_\_\_" "\_\_\_" 202\_р.

Ситуаційна схема

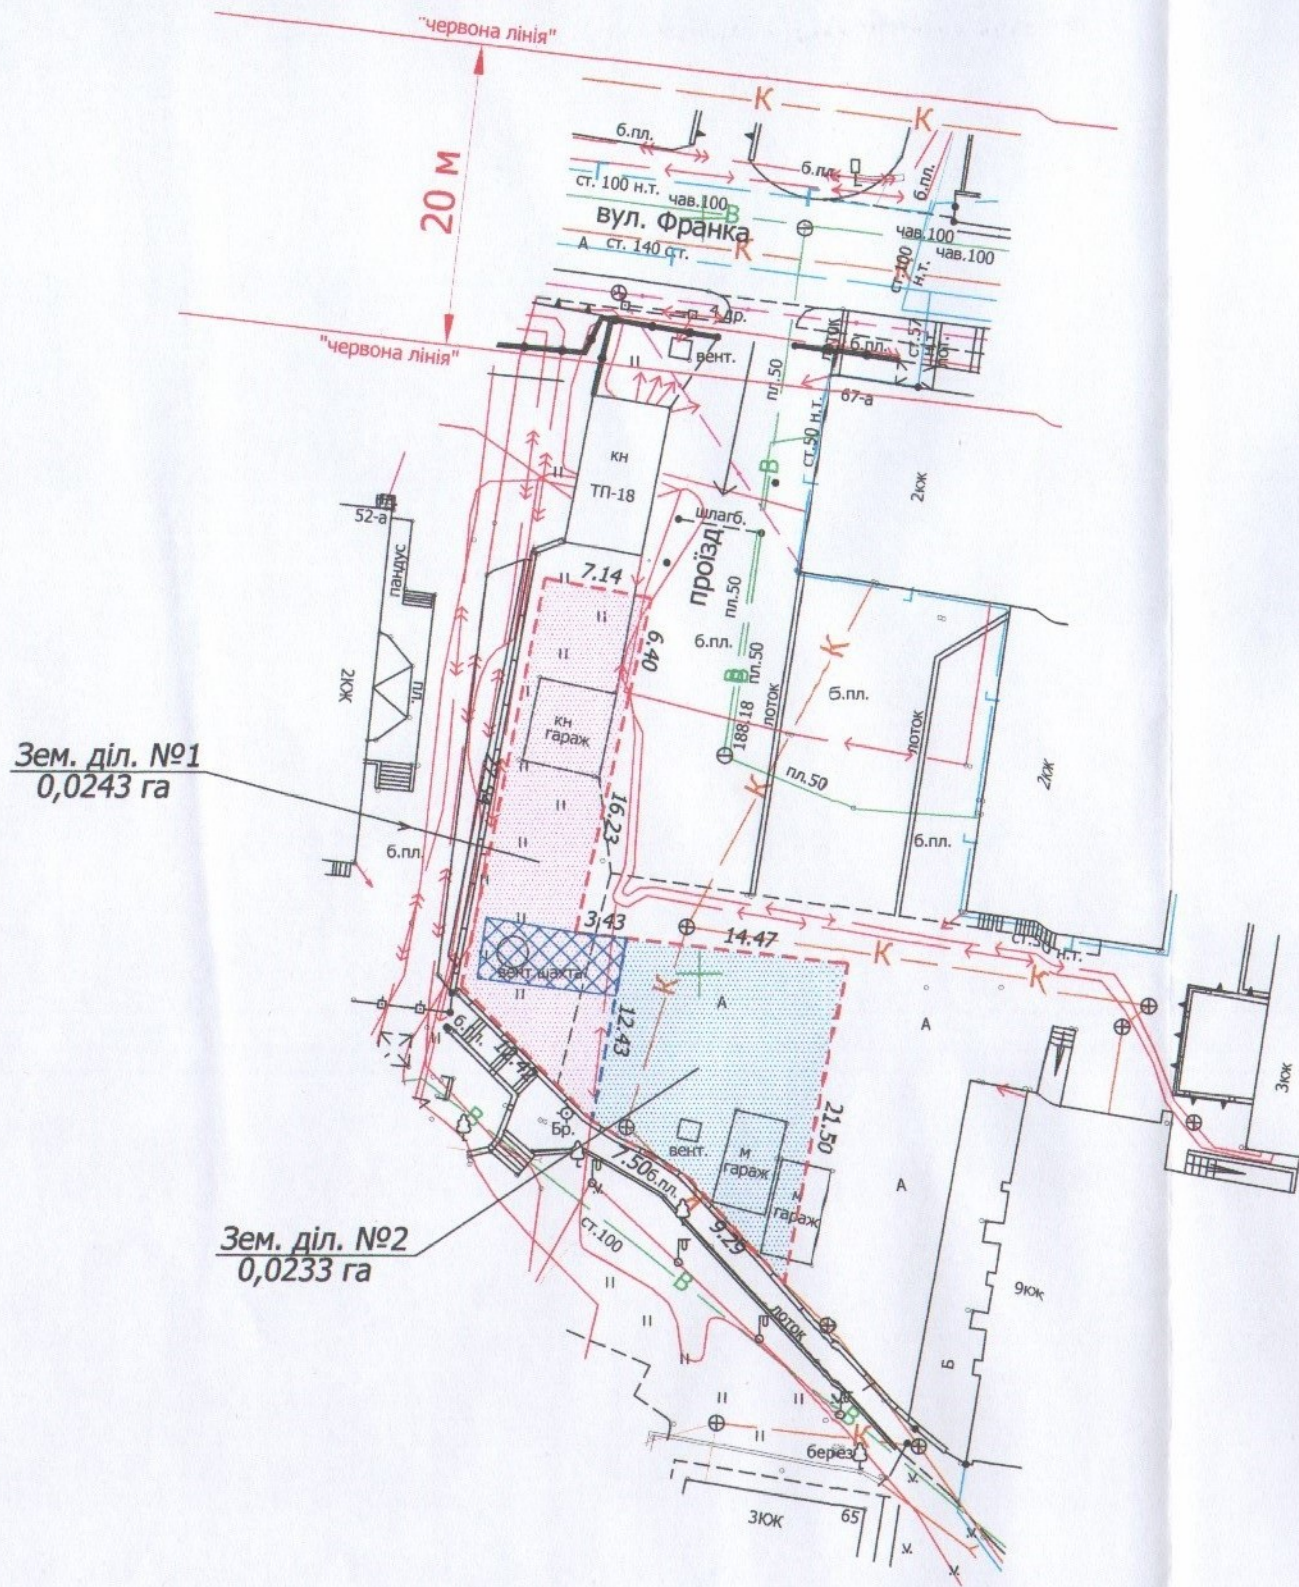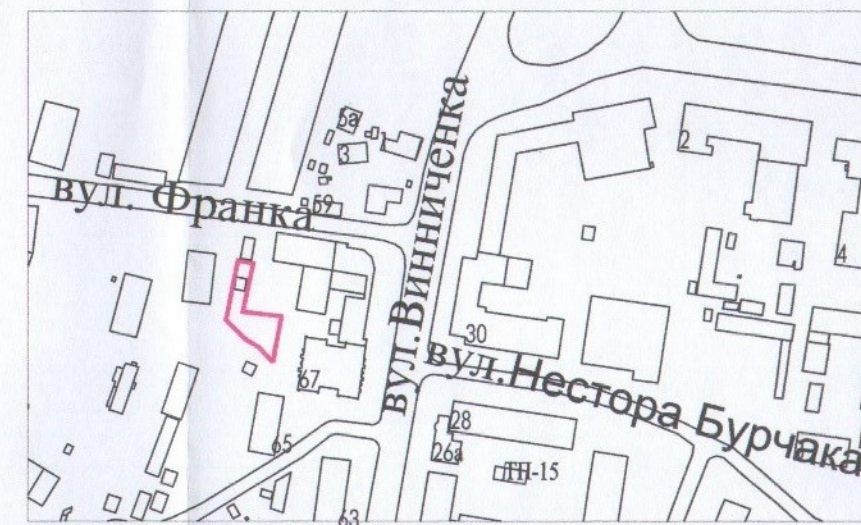

УМОВНІ ПОЗНАЧЕННЯ

- 0,0476 га - земельна ділянка Луцької міської територіальної громади, в особі Луцької міської ради, право власності на яку зареєстроване в Державному реєстрі речових прав на нерухоме майно 26.01.2021, номер запису: 40334246, для будівництва (реконструкції) та обслуговування офісних приміщень та автосалону AUDI, що підлягає поділу
- межа поділу земельної ділянки
- 0,0243 га - земельна ділянка № 1
- 0,0233 га - земельна ділянка № 2
- 0,0037 га - обмеження, встановлене щодо використання земельної ділянки [сервітут, встановлений щодо використання земельної ділянки (07.02) - право проїзду на транспортному засобі по наявному шляху]

СЕКРЕТАР МІСЬКОЇ РАДИ

Юрій БЕЗПЯТКО

		Маштаб 1:500		
		Площа ділянки (га)	3 них	
		0,0476	1	0,0243
			2	0,0233