



ПЛАН
земельної ділянки

Місце розташування: м. Луцьк,
вул. Потебні, 40-в

Землекористувач:
громадянка Грищук Оксана Анатоліївна

Додаток до рішення міської ради
№ _____ від " ____ " _____ 20 ____ р.

Ситуаційна схема

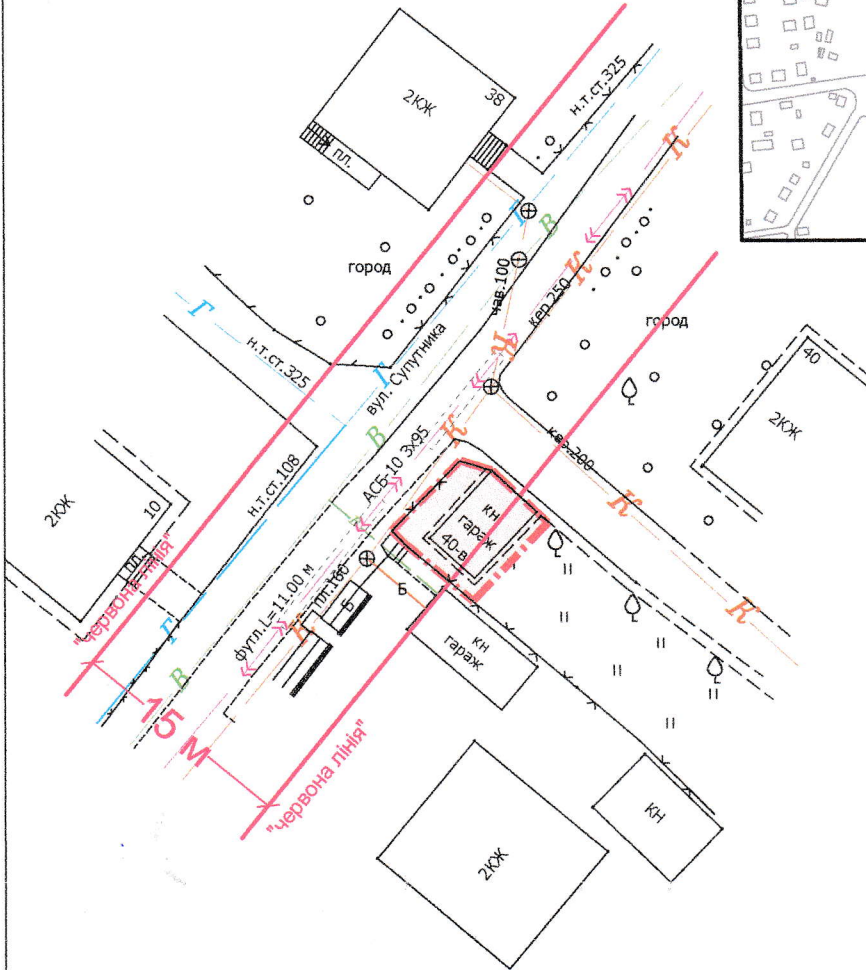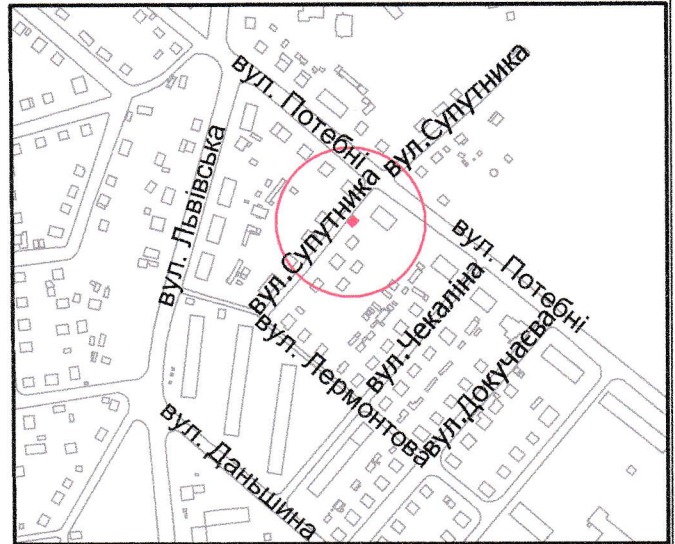

УМОВНІ ПОЗНАЧЕННЯ:

0,006 га - земельна ділянка, що планується до відведення в оренду для будівництва та обслуговування цегляного гаража

СЕКРЕТАР МІСЬКОЇ РАДИ

_____ **Юрій БЕЗПЯТКО**

ФОП	Ойцюсь О.О.	Масштаб 1:500
Перевірив	Ойцюсь О.О.	
Виконав	Бондарчук Н.В.	Орієнтовна площа ділянки (га)
Фізична особа-підприємець Ойцюсь Олександр Олександрович		3 них
		в оренду
		0,006
		-