

ПЛАН
земельної ділянки

Додаток до рішення міської ради
№ _____ від "___" _____ 20__ р.



Кадастровий номер: 0710100000:22:072:0047

Адреса: м. Луцьк, пр-т Відродження, 13-а

Землекористувач:

Фізична особа-підприємець Сінчук Яна Ігорівна

Ситуаційна схема

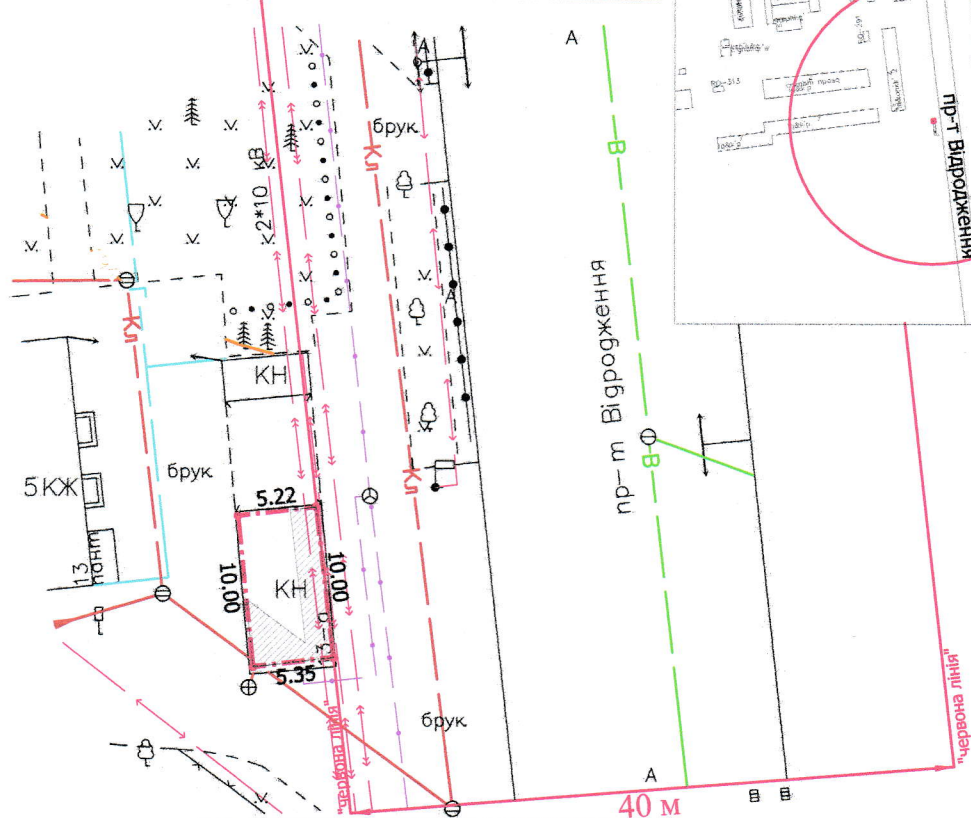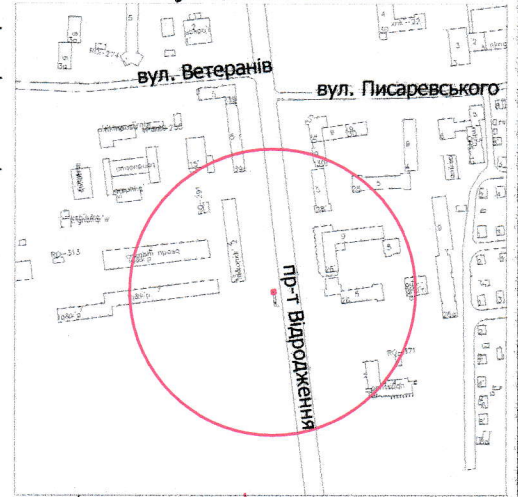

УМОВНІ ПОЗНАЧЕННЯ

- 0,0053 га** — земельна ділянка, що надається в оренду для будівництва та обслуговування магазину продовольчих товарів (03.07 - для будівництва та обслуговування будівель торгівлі)
- 0,0053 га** — земельна ділянка, що була надана в оренду ФОП Третевичу І.І. (право власності Луцької міської територіальної громади, в особі Луцької міської ради зареєстроване в Державному реєстрі речових прав на нерухоме майно 06.02.2017, номер запису про право власності: 18918176), згідно з додатковою угодою про поновлення договору оренди землі від 21.12.2016
- 0,0028 га** — обмеження, встановлені щодо використання земельної ділянки [охоронна зона навколо інженерних комунікацій (01.08) - каналізація, підземна кабельна лінія електропередачі]
- 0,0053 га** — обмеження, встановлені щодо використання земельної ділянки [зона охорони археологічного культурного шару (01.02.4)]

СЕКРЕТАР МІСЬКОЇ РАДИ

Юрій БЕЗПЯТКО

Директор	<i>[Підпис]</i>	Крисак А.І.	Масштаб 1: 500
Відповідальний за якість робіт	<i>[Підпис]</i>	Галецький Д.В.	
Виконав	<i>[Підпис]</i>	Ємець О.А.	Площа ділянки (га)
ТЗОВ "ГЦНТІ+" <i>[Печатки]</i>			3 них
			в оренду
			0,0053
			0,0053