



ПЛАН  
земельної ділянки

Кадастровий номер: 0710100000:11:014:0063



Адреса: м. Луцьк, вул. Винниченка, 67-а

Землекористувач:

громадянин Коваленко Олександр Андрійович

Додаток до рішення міської ради  
№ від " " 20 р.

Ситуаційна схема

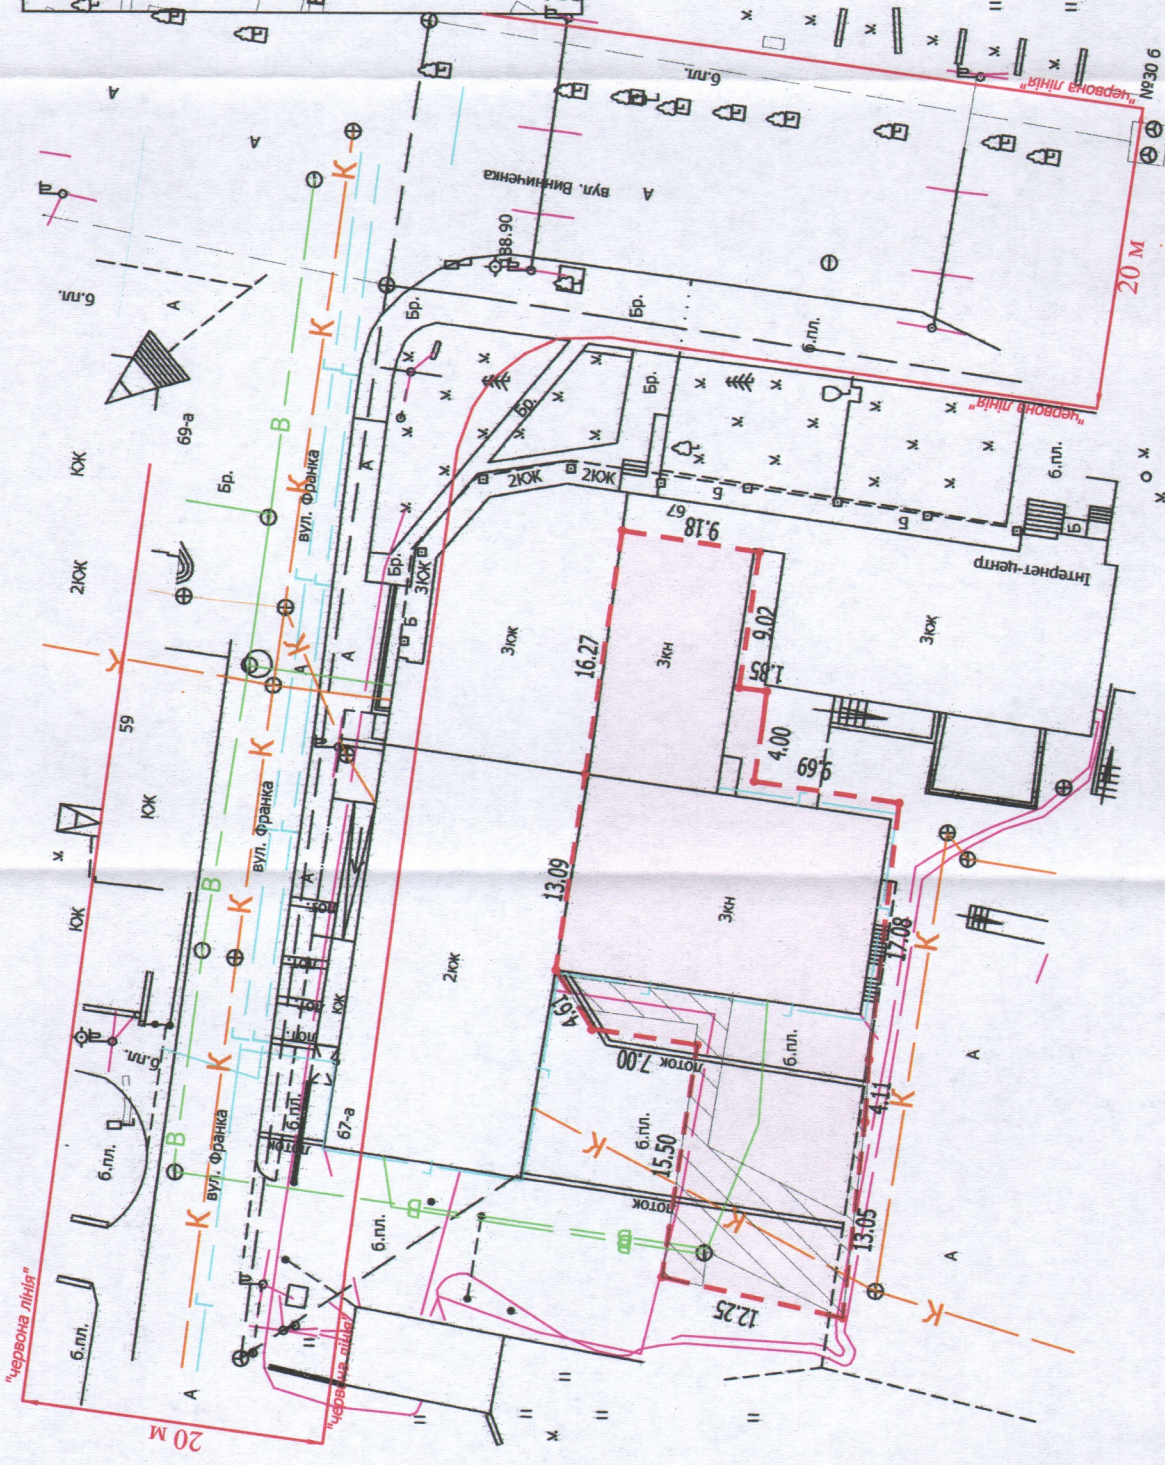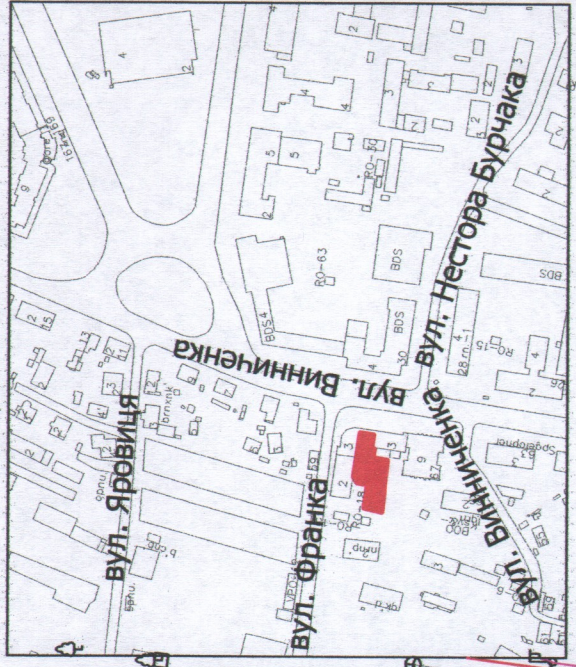

**УМОВНІ ПОЗНАЧЕННЯ**

- 0,0709 га** — земельна ділянка, що надається в оренду для будівництва (реконструкції) та обслуговування офісних приміщень та автосалону AUDI (03.10 - для будівництва та обслуговування адміністративних будинків, офісних будівель компаній, які займаються підприємницькою діяльністю, пов'язаною з отриманням прибутку)
- 0,0709 га** — земельна ділянка, що була надана в оренду громадянину Коваленку О.А. (право власності Луцької міської ради, в особі Луцької міської ради зареєстроване в Державному реєстрі речових прав на нерухоме майно від 27.07.2020, номер запису про право власності: 37555643) згідно з договором оренди землі від 22.04.2013
- 0,0127 га** — обмеження, встановлені щодо використання земельної ділянки [охоронна зона навколо інженерних комунікацій (01.08) - каналізація, підземні кабельні лінії електропередачі, водопровід]
- 0,0709 га** — обмеження, встановлені щодо використання земельної ділянки [зона охорони археологічного культурного шару (01.02.4)]
- 0,0709 га** — обмеження, встановлені щодо використання земельної ділянки [санітарно-захисна смуга навколо промислового об'єкта (01.09.1)]

СЕКРЕТАР МІСЬКОЇ РАДИ

Юрій БЕЗПЯТКО

Директор	Крисак А.І.
Відповідальний за якість робіт	Галецький Д.В.
Виконав	Ємець О.А.

ТЗОВ "ГЦНПТ"

Масштаб 1: 500

Площа ділянки (га)  
3 них  
в оренду

0,0709  
0,0709