


ПЛАН
земельної ділянки

Додаток до рішення міської ради
№ _____ від " _____ " _____ 20__ р.

Місце розташування: м. Луцьк, вул. Кривоноса, 15

Землекористувач: громадянин Белий Ілля Іванович

Ситуаційна схема

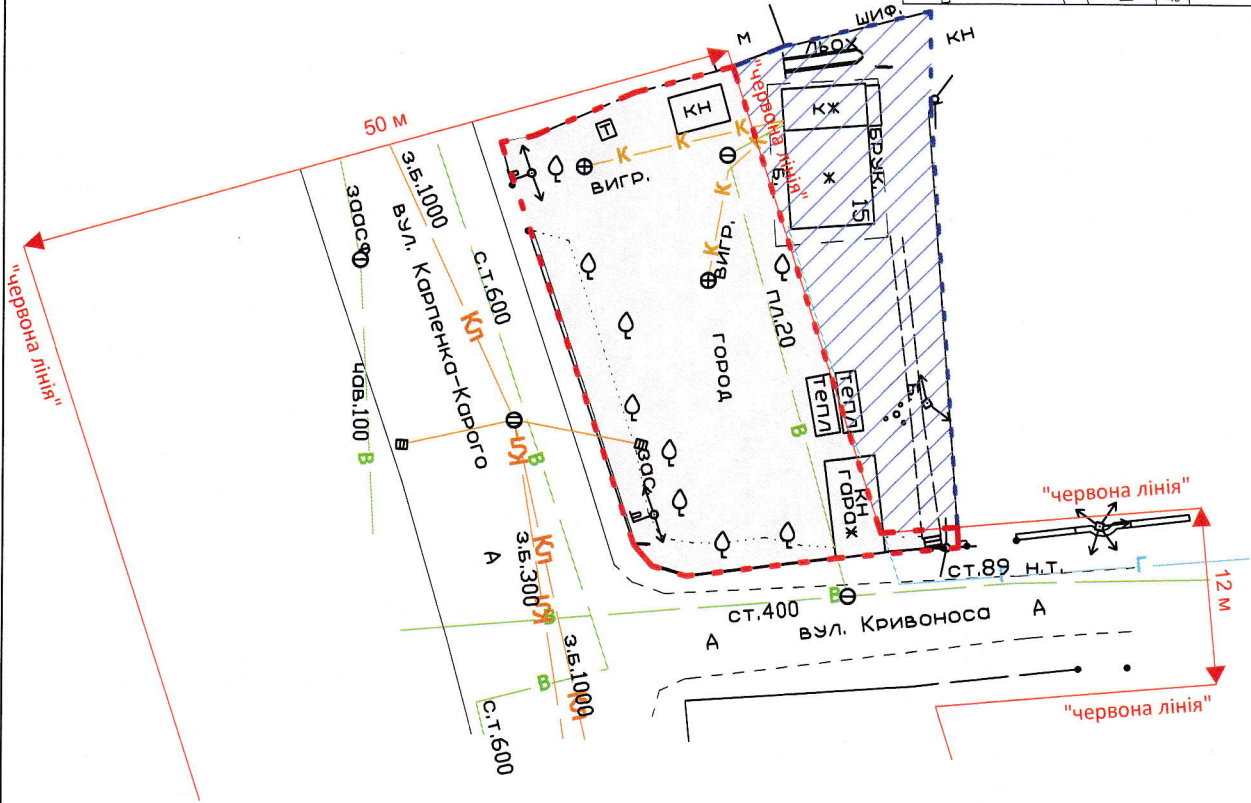

УМОВНІ ПОЗНАЧЕННЯ

- 0,06 га — земельна ділянка, що планується до відведення в оренду в межах "червоних ліній" для обслуговування жилого будинку, господарських будівель і споруд
- 0,0332 га — земельна ділянка гр. Белого І.І., право власності на яку зареєстроване в Державному реєстрі речових прав на нерухоме майно 23.10.2021, номер запису про право власності: 44615695, для будівництва і обслуговування житлового будинку, господарських будівель і споруд

СЕКРЕТАР МІСЬКОЇ РАДИ _____

Юрій БЕЗПЯТКО

ФОП	Кортоус В. М.	Масштаб 1:500
Сертифікований інженер землепорядник	Кортоус В. М.	Орієнтовна площа ділянки (га)
	ФОП Кортоус В. М.	0,06 га
		3 них в оренду

