

ПЛАН
земельної ділянки

Додаток до рішення міської ради
№ _____ від " _ " _____ 20__ р.



Кадастровий номер: 0710100000:22:066:0041

Адреса: м. Луцьк, пр-т Соборності, 32-е

Землекористувач:

фізична особа-підприємець Третевич Ігор Ієреміїович

Ситуаційна схема

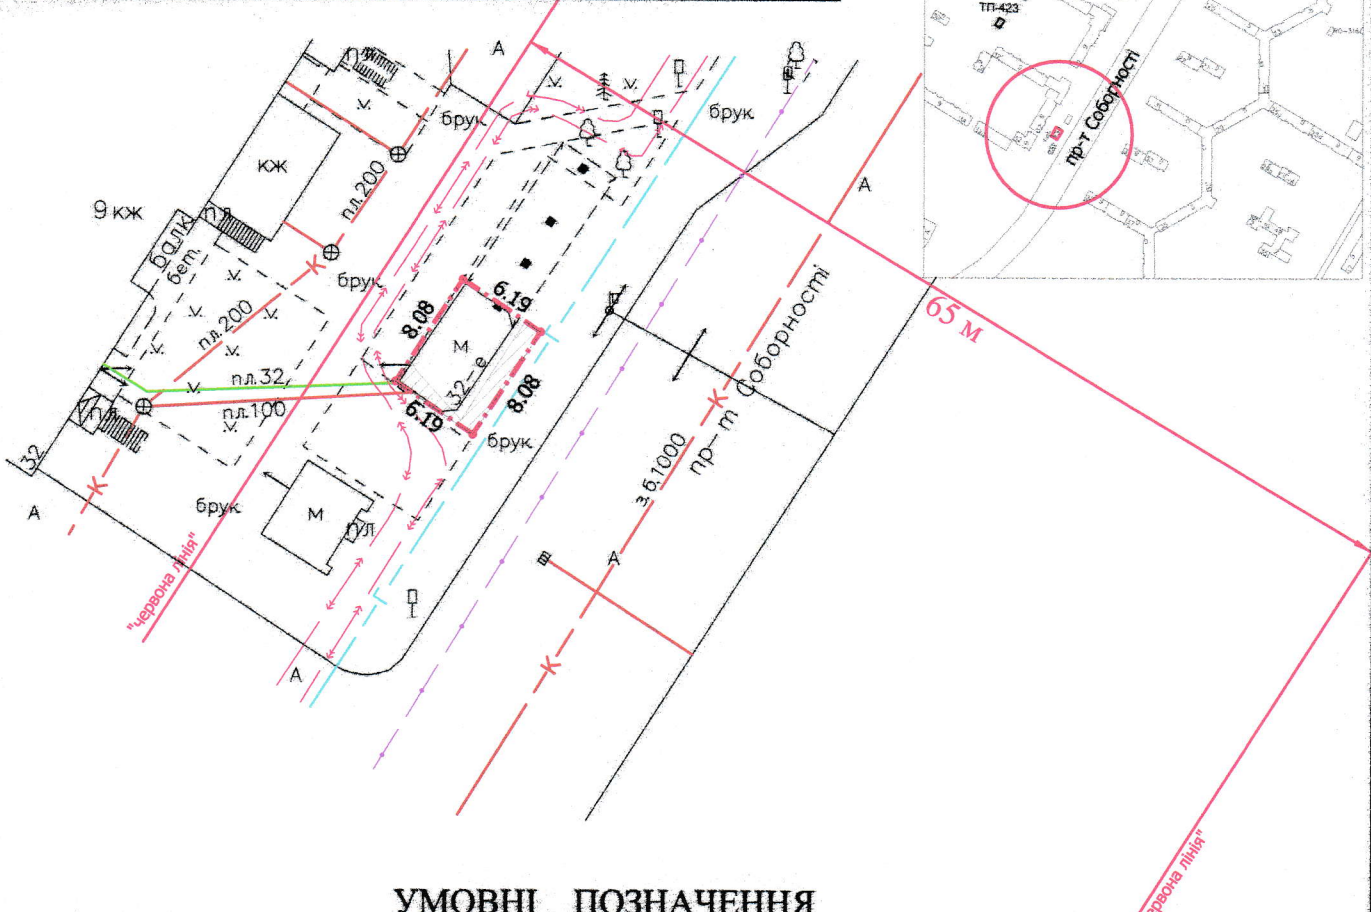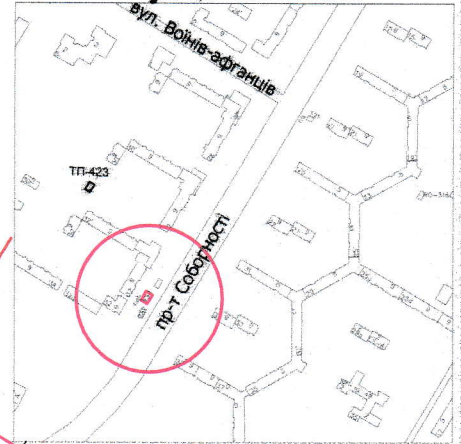

УМОВНІ ПОЗНАЧЕННЯ

- 0,0050 га** — земельна ділянка, договір оренди якої поновлюється на новий строк для обслуговування торгового павільйону в критій зупинці громадського транспорту (03.07 - для будівництва та обслуговування будівель торгівлі)
- 0,0050 га** — земельна ділянка, право оренди на яку зареєстроване в Державному реєстрі речових прав на нерухоме майно 05.01.2016, номер запису про інше речове право: 12947091, згідно з додатковою угодою про поновлення договору оренди землі від 30.11.2015
- 0,0014 га** — обмеження, встановлені щодо використання земельної ділянки [охоронна зона навколо інженерних комунікацій (01.08) - газопровід, підземна кабельна лінія електропередачі]
- 0,0050 га** — обмеження, встановлені щодо використання земельної ділянки [території в червоних лініях (06.01.1)]

СЕКРЕТАР МІСЬКОЇ РАДИ

Юрій БЕЗПЯТКО

Директор	<i>[Підпис]</i>	Крисак А.І.	Масштаб 1: 500
Відповідальний за якість робіт	<i>[Підпис]</i>	Галецький Д.В.	
Виконав	<i>[Підпис]</i>	Ємець О.А.	Площа ділянки (га)
ТЗОВ "ГЦНТП+" <i>[Підпис]</i>			З них в оренду
			0,0050
			0,0050