


ПЛАН  
земельної ділянки

Додаток до рішення міської ради  
№ \_\_\_\_\_ від "\_\_\_" \_\_\_\_\_ 202\_р.

Кадастровий номер земельної ділянки № 1: 0710100000:11:057:0036  
Кадастровий номер земельної ділянки № 2: 0710100000:11:057:0037  
Місце розташування: м. Луцьк, пр-т Президента Грушевського, 2-д  
Орендодавець:  
Луцька міська територіальна громада, в особі Луцької міської ради  
Орендар:  
Товариство з обмеженою відповідальністю "Проміньпарксервіс"

Ситуаційна схема

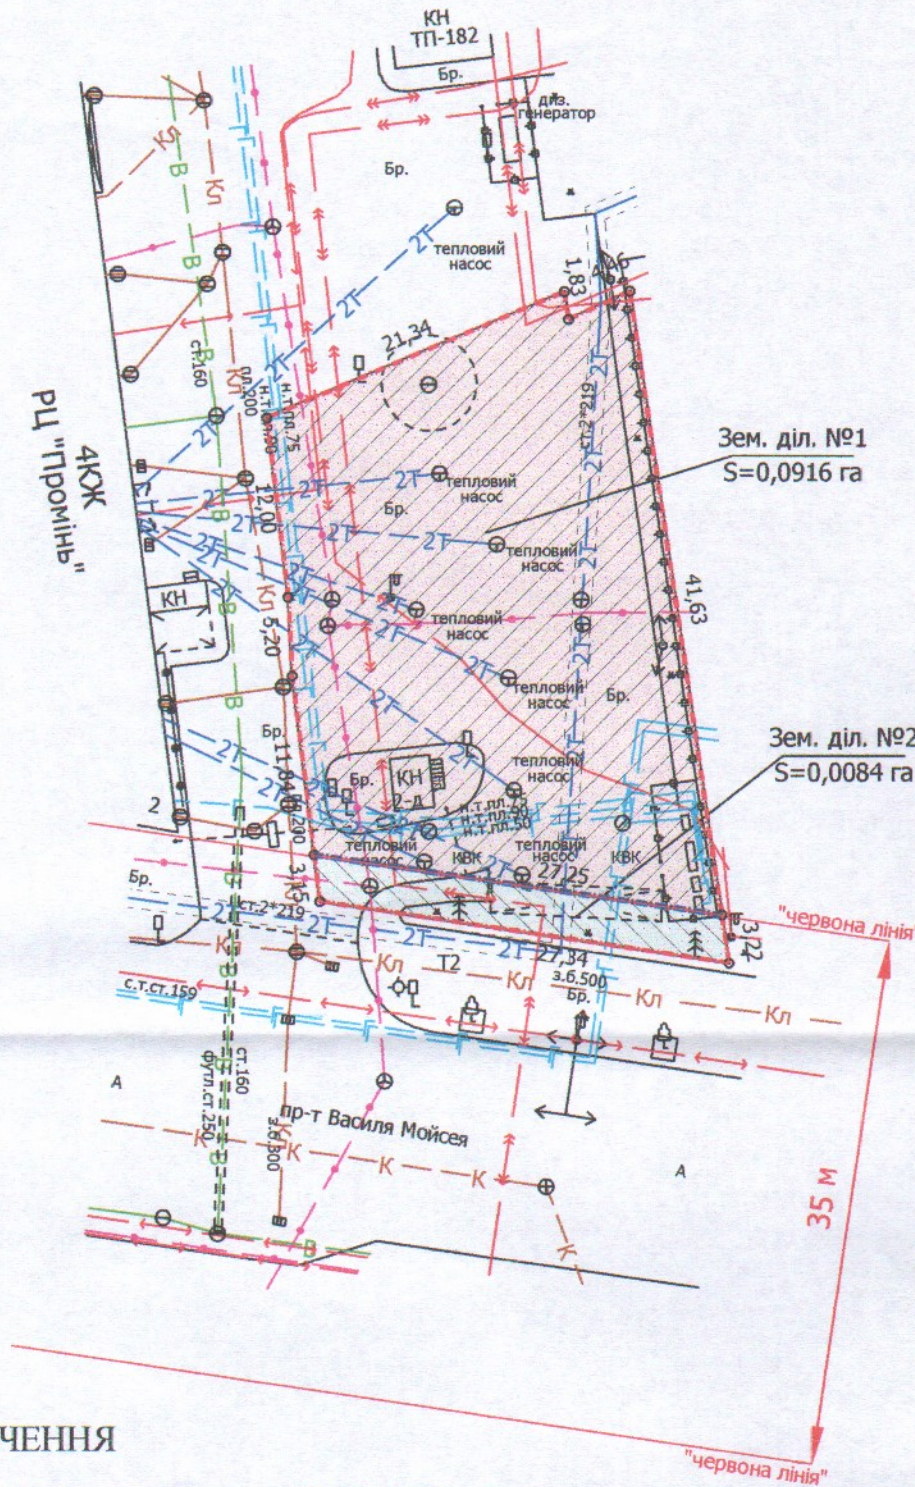

УМОВНІ ПОЗНАЧЕННЯ

- 0,1000 га — земельна ділянка, що надана в оренду ТзОВ "Проміньпарксервіс" згідно з договором оренди землі від 30.11.2017 (право оренди зареєстроване в Державному реєстрі речових прав на нерухоме майно від 21.12.2017, номер запису про інше речове право: 24174228) для обслуговування стадіону, адміністративних та господарських будівель (03.15 - для будівництва та обслуговування інших будівель громадської забудови)
- 0,0916 га — межа поділу орендованої земельної ділянки
- 0,0916 га — земельна ділянка № 1
- 0,0916 га — обмеження, встановлені щодо використання земельної ділянки № 1 (охоронні зони навколо інженерних комунікацій (01.08) - водопровід, газопровід, каналізація, теплотраси, підземні кабельні лінії електрозв'язку, підземні кабельні лінії електропередачі, повітряна лінія електропередачі)
- 0,0084 га — земельна ділянка № 2
- 0,0084 га — обмеження, встановлені щодо використання земельної ділянки № 2 (охоронні зони навколо інженерних комунікацій (01.08) - водопровід, газопровід, каналізація, теплотраси, підземні кабельні лінії електрозв'язку, підземні кабельні лінії електропередачі, повітряна лінія електропередачі)
- 0,0084 га — обмеження, встановлені щодо використання земельної ділянки № 2 [території в червоних лініях (06.01.1)]

СЕКРЕТАР МІСЬКОЇ РАДИ \_\_\_\_\_ Юрій БЕЗПЯТКО



Масштаб 1:500		
Площа ділянки (га)	3 з них в оренду	
	0,1000	1
	2	0,0084