

ПЛАН
земельної ділянки

Кадастровий номер: 0710100000:42:013:0028

Місце розташування: м. Луцьк, вул. Карбишева, 3

Орендар:

Товариство з обмеженою відповідальністю

"Луцька картонно-паперова фабрика"



Суборендар:

ТОВАРИСТВО З ОБМЕЖЕНОЮ ВІДПОВІДАЛЬНІСТЮ

"ВЕЙСТЕНЕРДЖІ"

Додаток до рішення міської ради
№ _____ від "___" "___" 202__ р

Ситуаційна схема

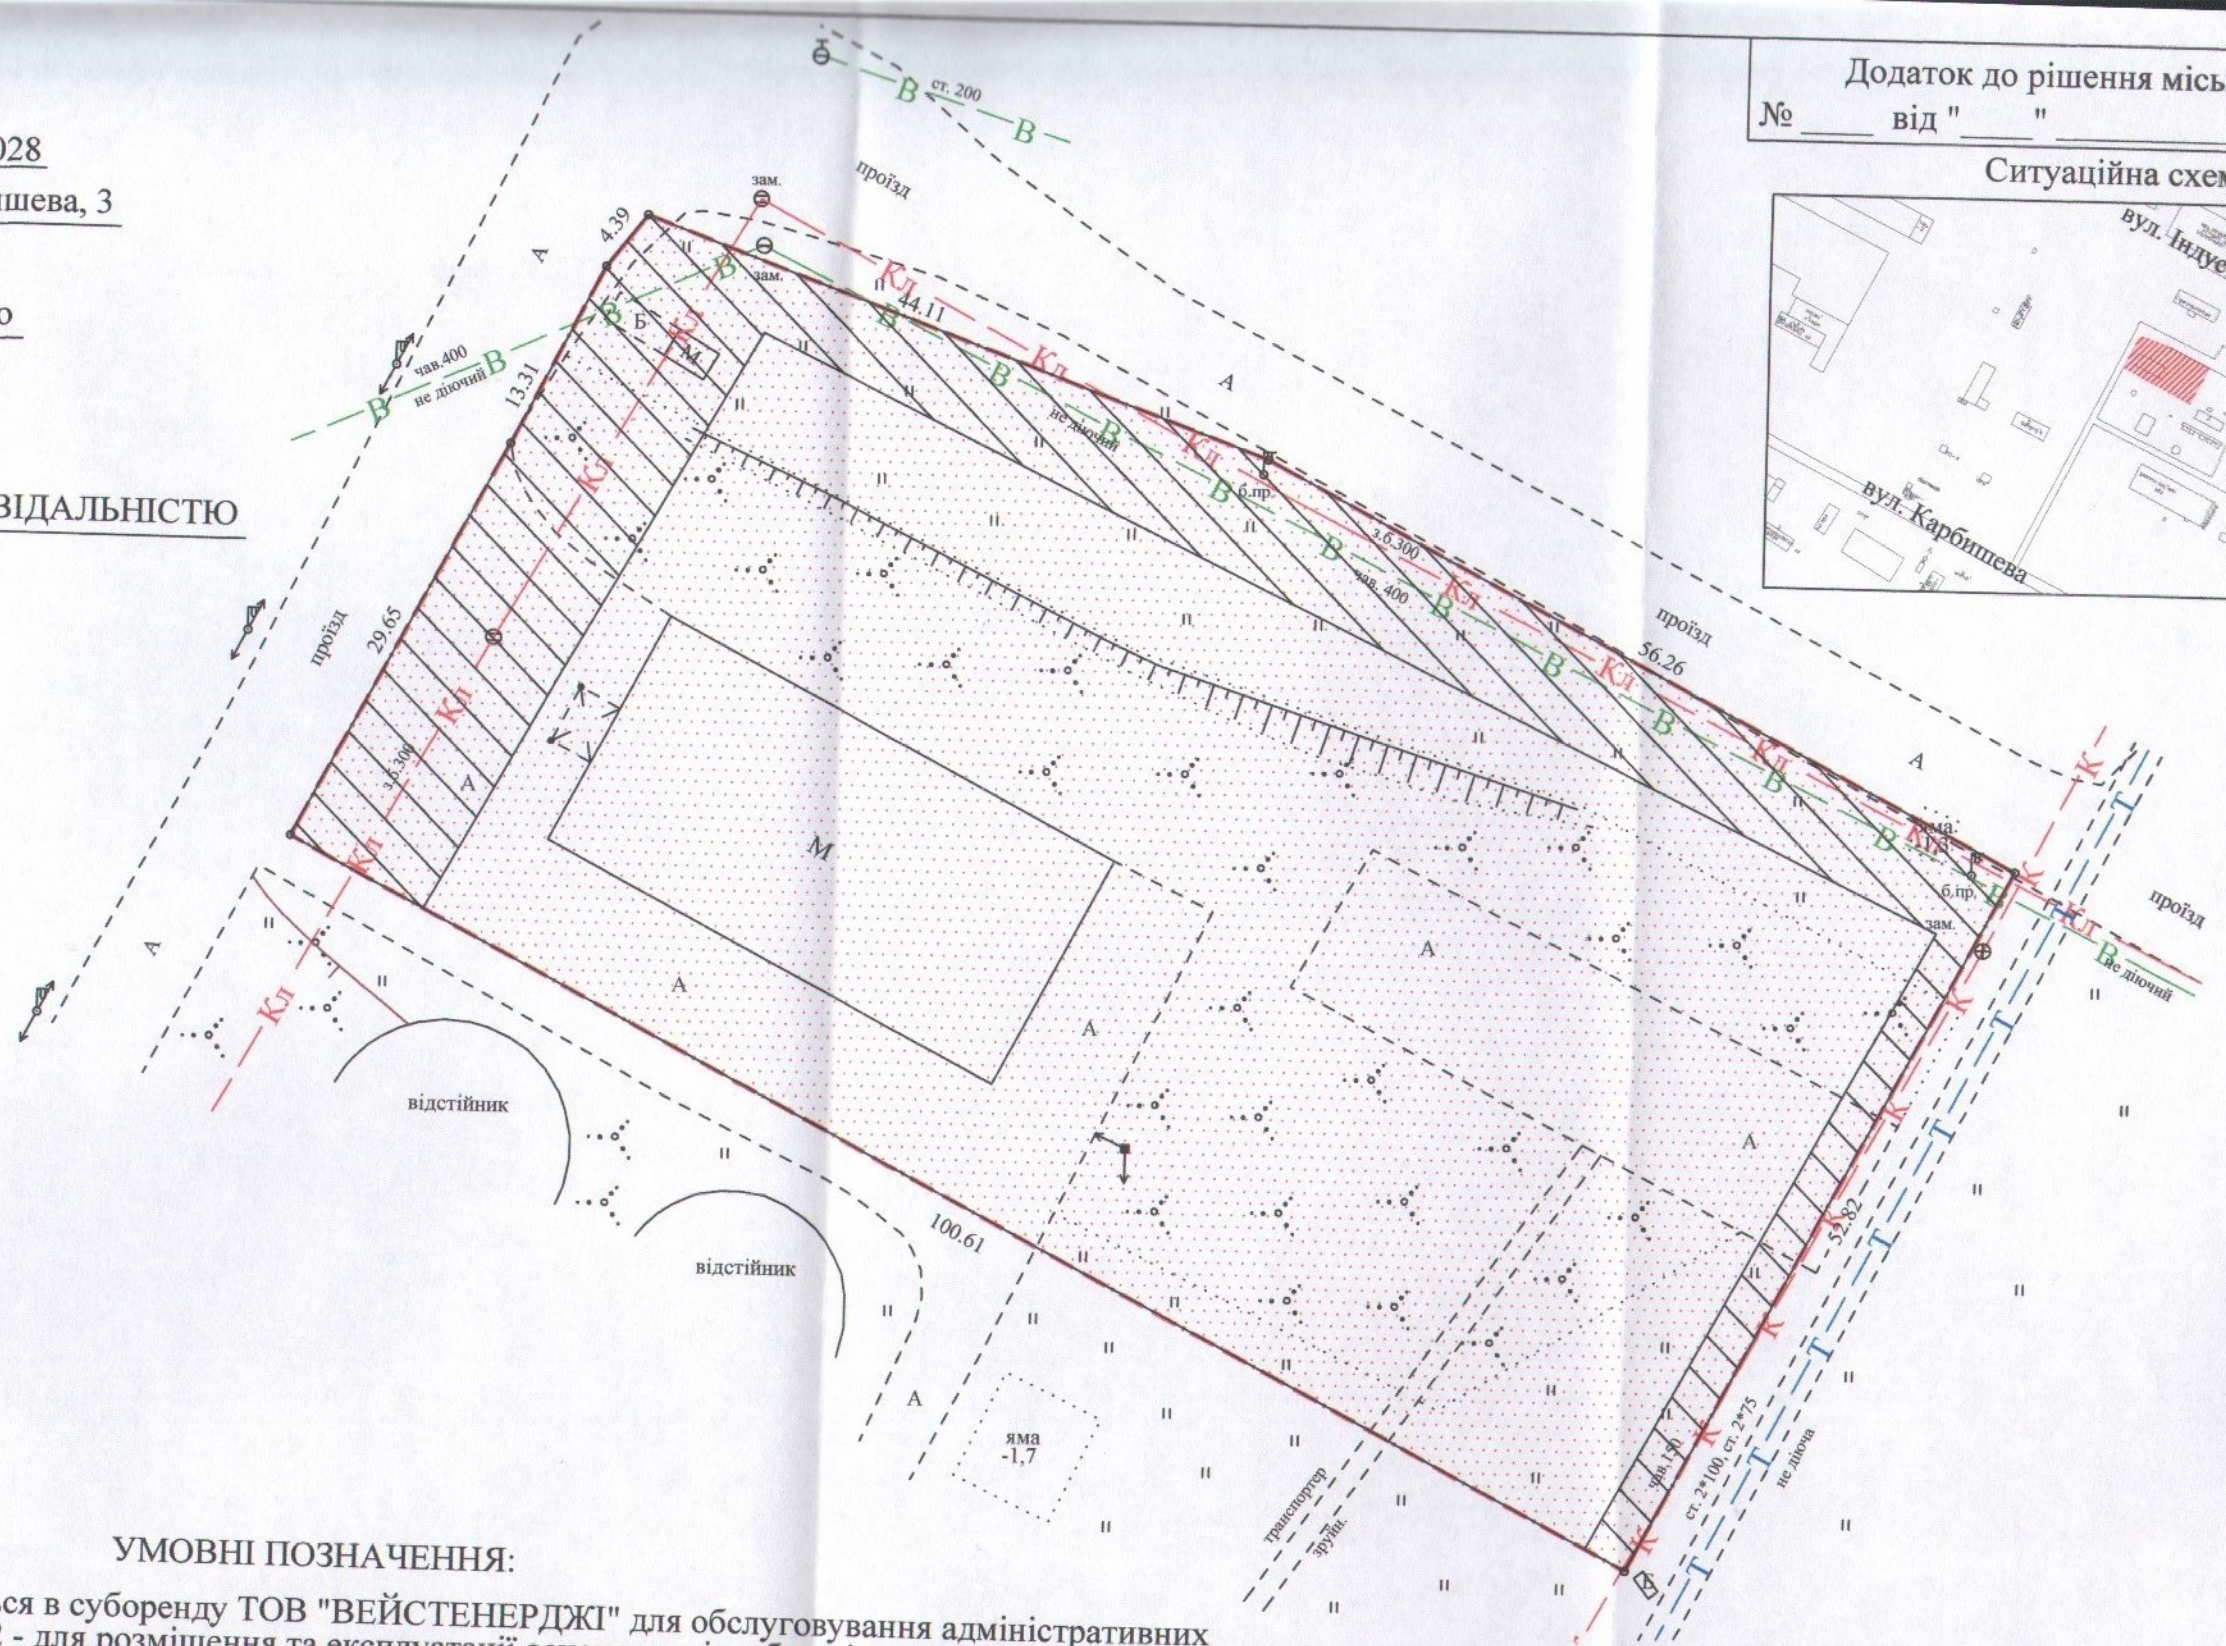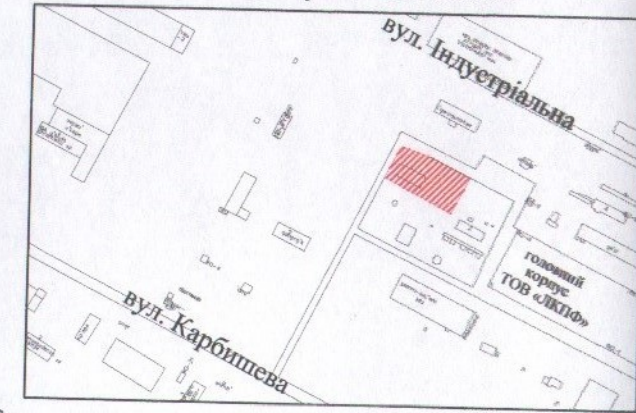

УМОВНІ ПОЗНАЧЕННЯ:

- 0,5195 га** - земельна ділянка, що передається в суборенду ТОВ "ВЕЙСТЕНЕРДЖІ" для обслуговування адміністративних та господарських споруд (11.02 - для розміщення та експлуатації основних, підсобних і допоміжних будівель та споруд підприємств переробної, машинобудівної та іншої промисловості)
- 0,5195 га** - земельна ділянка, що надана в оренду ТОВ "ЛКПФ" (право оренди земельної ділянки зареєстроване в Державному реєстрі речових прав на нерухоме майно від 17.09.2018, номер запису про інше речове право: 28003328) згідно з договором оренди землі від 14.09.2018
- 0,1224 га** - обмеження, встановлені щодо використання земельної ділянки (охоронна зона навколо інженерних комунікацій (01.08) - каналізація, водопровід, тепломережа)

СЕКРЕТАР МІСЬКОЇ РАДИ

Юрій БЕЗПЯТКО

Підприємство Відповідальний за якість робіт Шубич С.С.	Шубич С.С.	Масштаб 1:500
СЕРГІЙ СТЕПАНОВИЧ ФОН ШУБИЧ С.С.	Шубич С.С.	
Площа ділянки (га)	З них	0,5195
	в суборенду	