



ПЛАН
земельної ділянки

Кадастровий номер: 0710100000:22:183:0001
Місце розташування: м. Луцьк, пр-т Відродження
Землекористувач:
комунальне підприємство "ПАРКИ ТА СКВЕРИ м. ЛУЦЬКА"

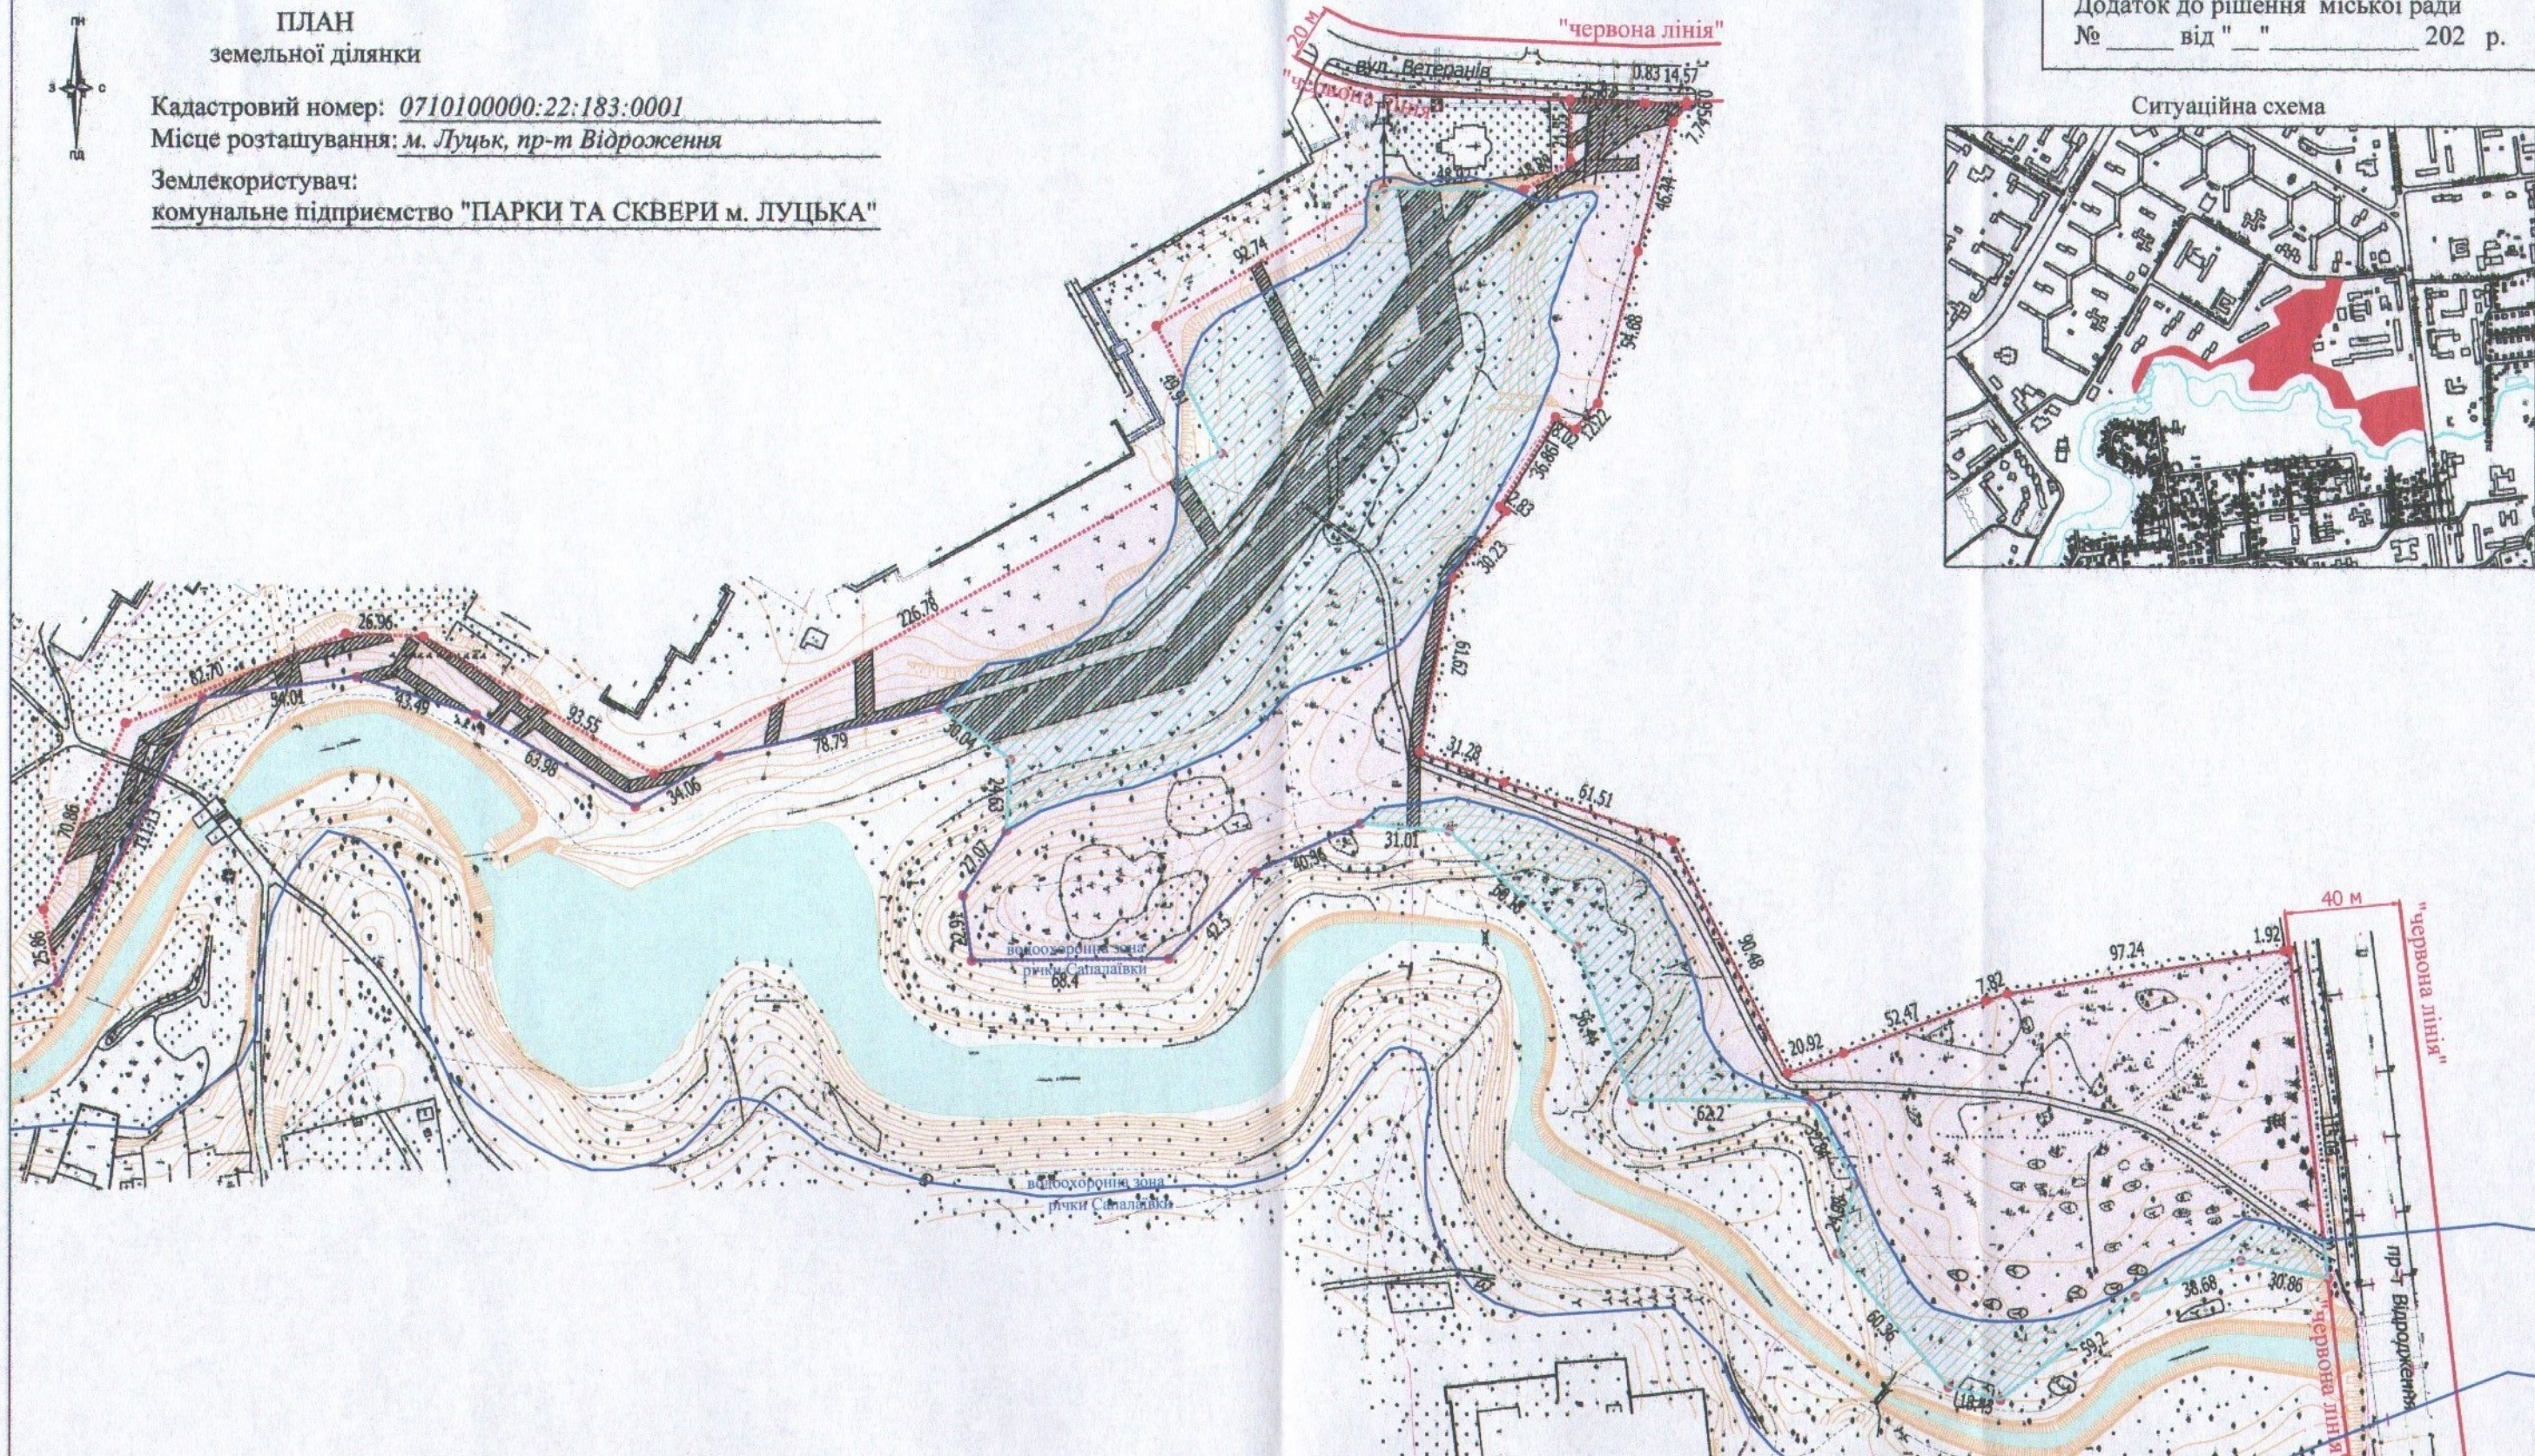

Ситуаційна схема

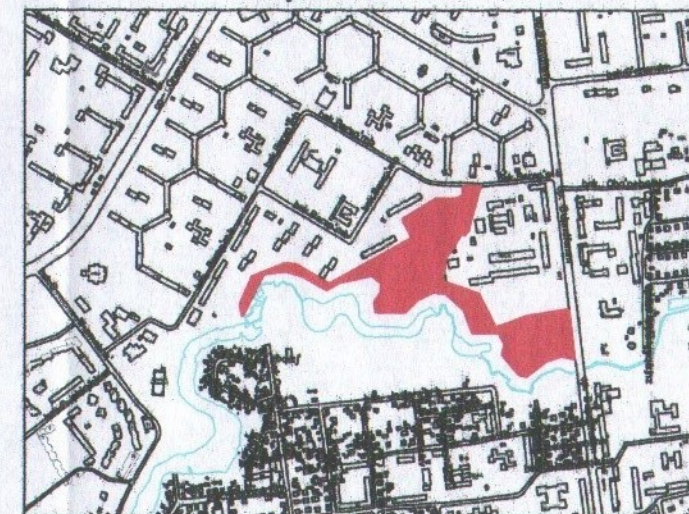

УМОВНІ ПОЗНАЧЕННЯ

- 6,8381 га — земельна ділянка, що надається в постійне користування для будівництва та обслуговування об'єктів рекреаційного призначення (07.01)
- 0,9212 га — обмеження, встановлені щодо використання земельної ділянки [охоронна зона навколо інженерних комунікацій (01.08) - газопровід, каналізація, підземна кабельна лінія електропередачі, водопровід]
- 2,8660 га — обмеження, встановлені щодо використання земельної ділянки [водоохоронна зона річки Саталівки (05.01)]

СЕКРЕТАР МІСЬКОЇ РАДИ

Юрій БЕЗПЯТКО

Директор	Крисак А.І.	Масштаб 1: 2000
Відповідальний за якість робіт	Галецький Д.В.	
Виконав	Смець О.А.	Площа ділянки (га)
ТЗОВ "ЦНТН"	ДМИТРО ІВАНОВИЧ	
		6,8381
		З них в постійне користування
		6,8381