




ПЛАН
земельної ділянки

Кадастровий номер: 0710100000.22:182:0002
Місце розташування: м. Луцьк, пр-т Відродження
Землекористувач:
комунальне підприємство "ПАРКИ ТА СКВЕРИ м. ЛУЦЬКА"

Ситуаційна схема

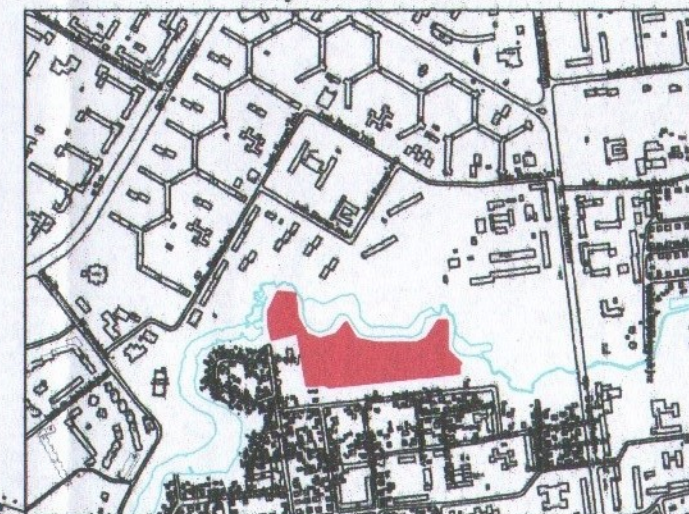

УМОВНІ ПОЗНАЧЕННЯ

- 4,2932 га** — земельна ділянка, що надається в постійне користування для будівництва та обслуговування об'єктів рекреаційного призначення (07.01)
- 0,1910 га** — обмеження, встановлені щодо використання земельної ділянки [охоронна зона навколо інженерних комунікацій (01.08) - газопровід, підземна кабельна лінія електропередачі, водопровід]
- 0,3567 га** — обмеження, встановлені щодо використання земельної ділянки [водоохоронна зона (05.01)]

СЕКРЕТАР МІСЬКОЇ РАДИ

Юрій БЕЗПЯТКО

| | | |
|--|---|-------------------------------|
| Директор Відповідальний за якість робіт Виконав | <i>Крисак А.І.</i> Крисак А.І. | Масштаб 1: 2000 |
| ІНЖЕНЕР «ПЛЮС» | Галецький Д.В. Галецький Дмитро Дмитрович | Площа ділянки (га) |
| 32501418 | ТЗОВ «ІЦНТІ+» | 4,2932 |
| | | З них в постійне користування |
| | | 4,2932 |