

ПЛАН  
земельної ділянки

Додаток до рішення міської ради  
№ \_\_\_\_\_ від " " \_\_\_\_\_ 20 р.



Кадастровий №: 0710100000:22:068:0152

Місце розташування: м. Луцьк, вул. Ветеранів, 1-а

Землекористувач:

ДОЧІРНЄ ПІДПРИЄМСТВО «ЗОРЯНИЙ  
ЕДЕЛЬВЕЙС ТОВАРИСТВА З ОБМЕЖЕНОЮ  
ВІДПОВІДАЛЬНІСТЮ  
"РЕМБУДУПРАВЛІННЯ-ВИШКІВ-АТ"  
(ДОЧІРНЄ ПІДПРИЄМСТВО "ЗОРЯНИЙ  
ЕДЕЛЬВЕЙС")

Ситуаційна схема

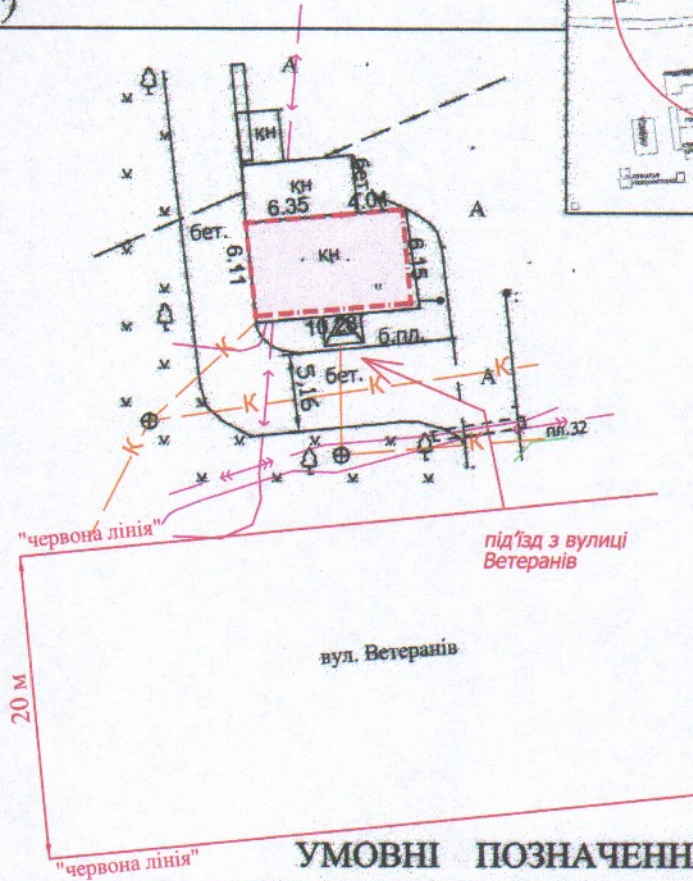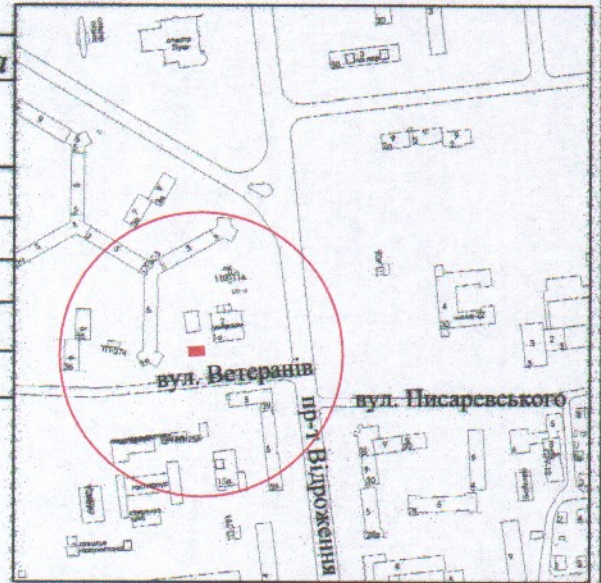

УМОВНІ ПОЗНАЧЕННЯ

**0,0063 га**

— земельна ділянка **ДОЧІРНЬОГО ПІДПРИЄМСТВА «ЗОРЯНИЙ ЕДЕЛЬВЕЙС ТОВАРИСТВА З ОБМЕЖЕНОЮ ВІДПОВІДАЛЬНІСТЮ «РЕМБУДУПРАВЛІННЯ-ВИШКІВ-АТ»**, право постійного користування на яку зареєстроване в Державному реєстрі речових прав на нерухоме майно 08.07.2016, номер запису про інше речове право: 15357253, для обслуговування адміністративних та господарських будівель (03.15 - для будівництва та обслуговування інших будівель громадської забудови)

СЕКРЕТАР МІСЬКОЇ РАДИ

Юрій БЕЗПЯТКО

Директор	<i>[Signature]</i>	Крисак А.І.	Масштаб 1: 500
Відповідальний за якість робіт	<i>[Signature]</i>	Галецький Д.В.	
Виконав	<i>[Signature]</i>	Смець О.А.	Площа ділянки (га)
ТзОВ "ЦНТТ+" <i>[Seal]</i>			3 з них в постійному користуванні
			0,0063