

ПЛАН
земельної ділянки

Кадастровий номер: 0710100000:22:025:0112

Місце розташування: м. Луцьк, вул. Конякіна, 18-а

Землекористувач:



КОМЕРЦІЙНО-ВИРОБНИЧЕ ПІДПРИЄМСТВО

"ВОЛИНЬКУЛЬТТОРГ" ТОВАРИСТВО

З ОБМЕЖЕНОЮ ВІДПОВІДАЛЬНІСТЮ

Додаток до рішення міської ради
№ _____ від "____" "____" 202__ р

Ситуаційна схема

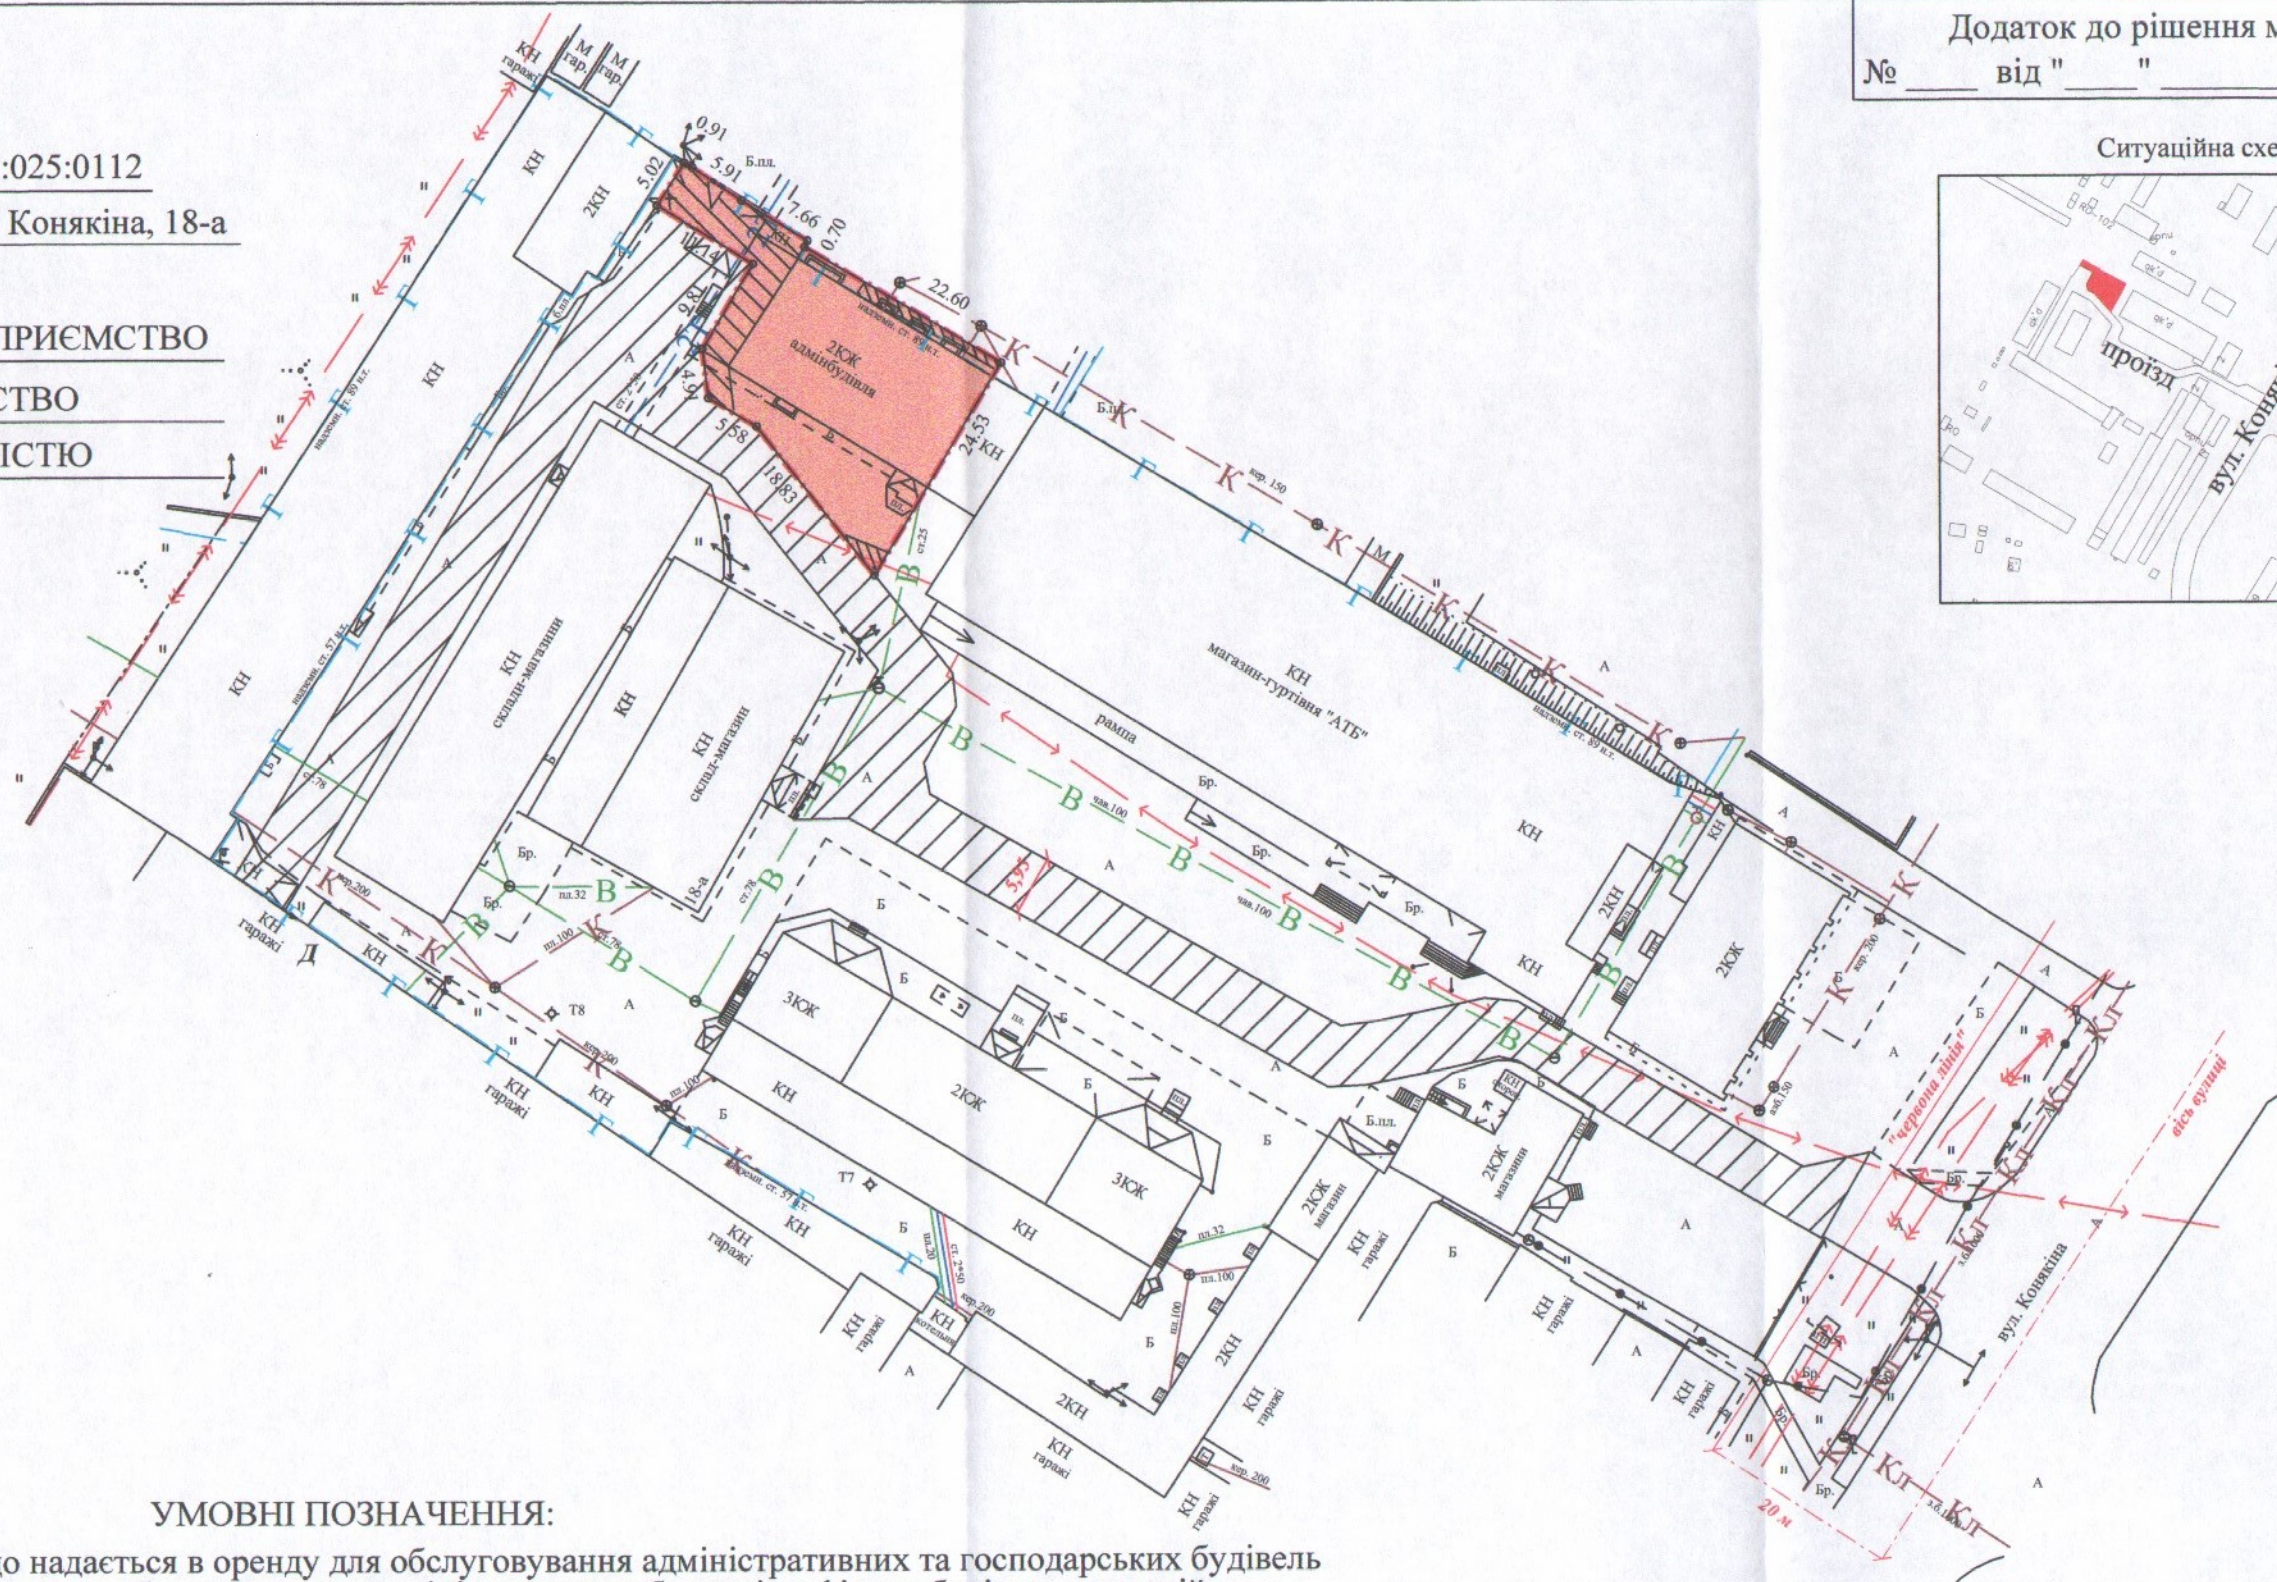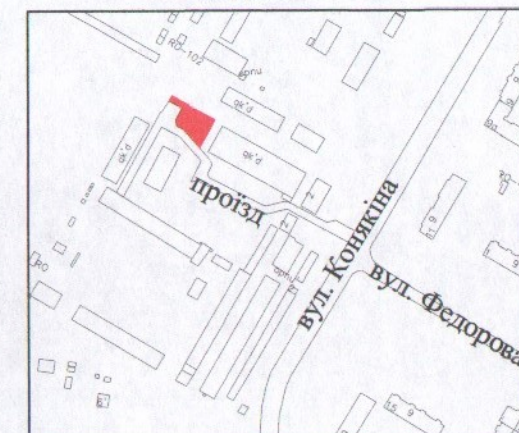

УМОВНІ ПОЗНАЧЕННЯ:

0,0575 га - земельна ділянка, що надається в оренду для обслуговування адміністративних та господарських будівель (03.10 - для будівництва та обслуговування адміністративних будинків, офісних будівель компаній, які займаються підприємницькою діяльністю, пов'язаною з отриманням прибутку)

0,0575 га - земельна ділянка Луцької міської територіальної громади, в особі Луцької міської ради, право власності на яку зареєстровано в Державному реєстрі речових прав на нерухоме майно від 01.06.2022, номер запису: 46974056

0,0135 га - обмеження, встановлені щодо використання земельної ділянки (охоронна зона навколо комунікацій (01.08) - каналізація, повітряна лінія електропередачі, тепломережа, підземна кабельна лінія електропередачі)

0,1555 га - землі загального користування (проїзд)

СЕКРЕТАР МІСЬКОЇ РАДИ

Юрій БЕЗПЯТКО

Підприємець Виконавчий директор Шубич С.С. Відповідальний за якість виробництва Шубич С.С. Виконавчий директор Шубич С.С. СТРАНОВИЧ № 0086 ФОНІ Шубич С.С.	Масштаб 1:750	
	Площа ділянки (га)	3 них
		в оренду
0,0575	0,0575	